

12 أواسي





للإطلاع على فيديو المشروع

اضغط هنا للمشاهدة >



موقع المشروع

يقع المشروع في حي النزهة
ففي مدينة الرياض

المعالم القريبة

مميزات الموقع

يمتاز بقربه من المحلات التجارية

والخدمات العامة وسهولة الوصول إليه حيث يقع بالقرب من

طريق الملك فهد

4د

المركز المالي

15د

مطار الملك خالد


18د

حديقة العقيق الاولى

10د

سولتير مول

10د

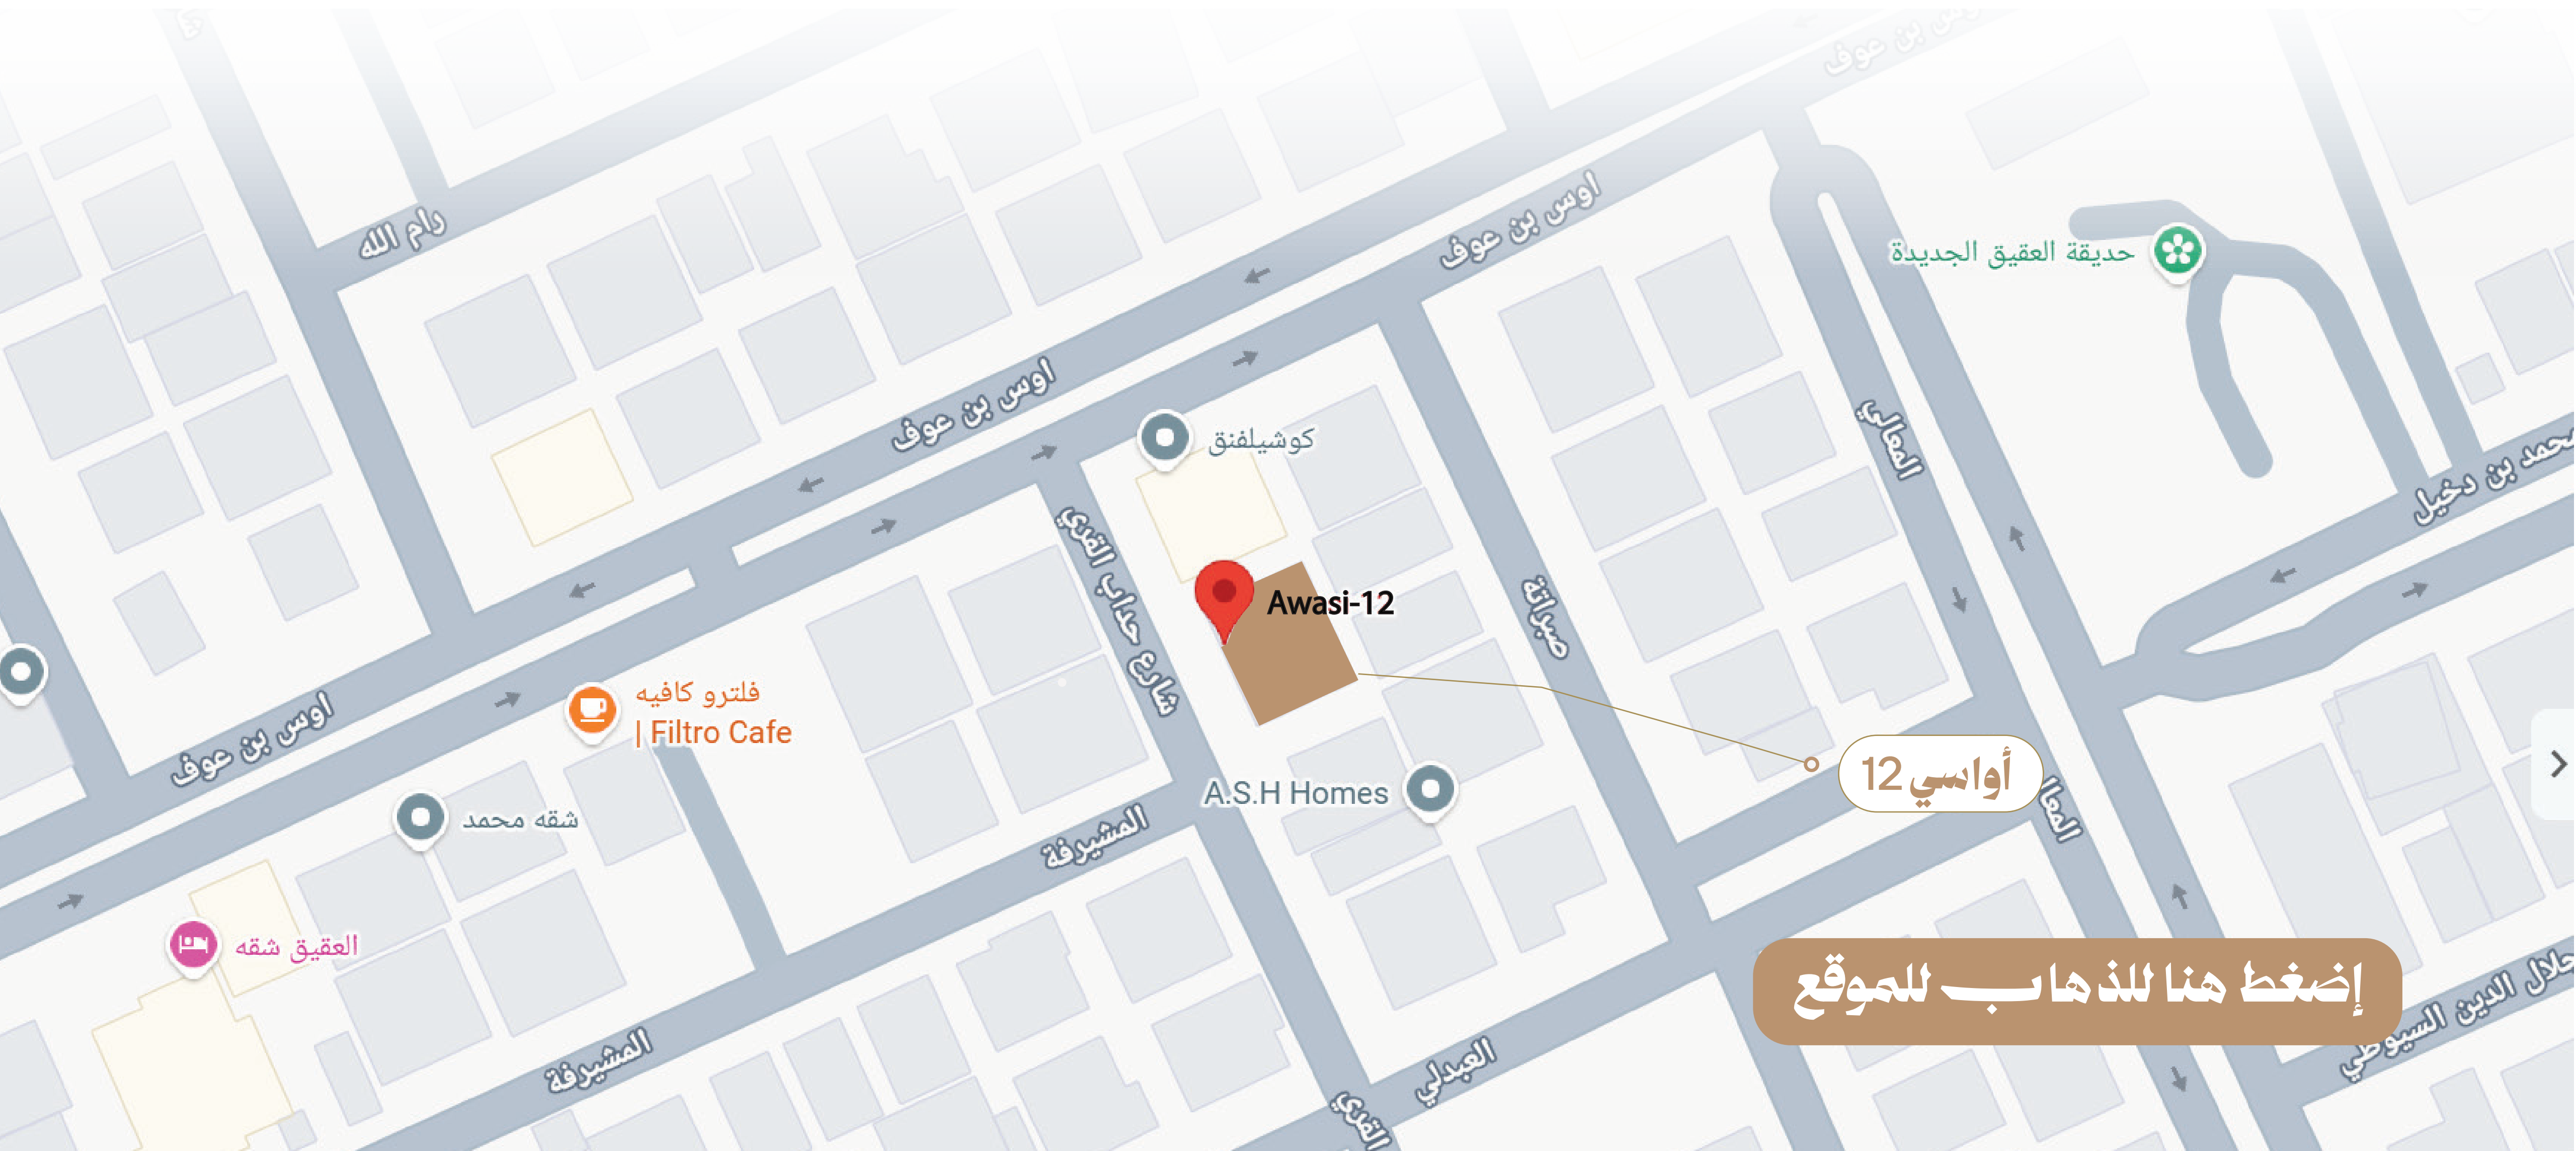

ضمانات المشروع



مميزات المشروع



خزان ماء مستقل




مداخل خاصة



منزل ذكي



نباتات خارجية

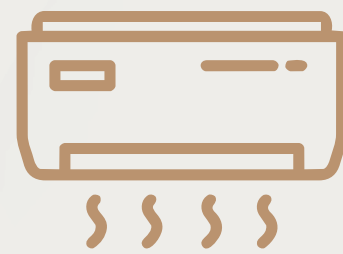

مكيفات مجهزة




بلكنات خارجية



مصاعد فاخرة




دخول ذكي

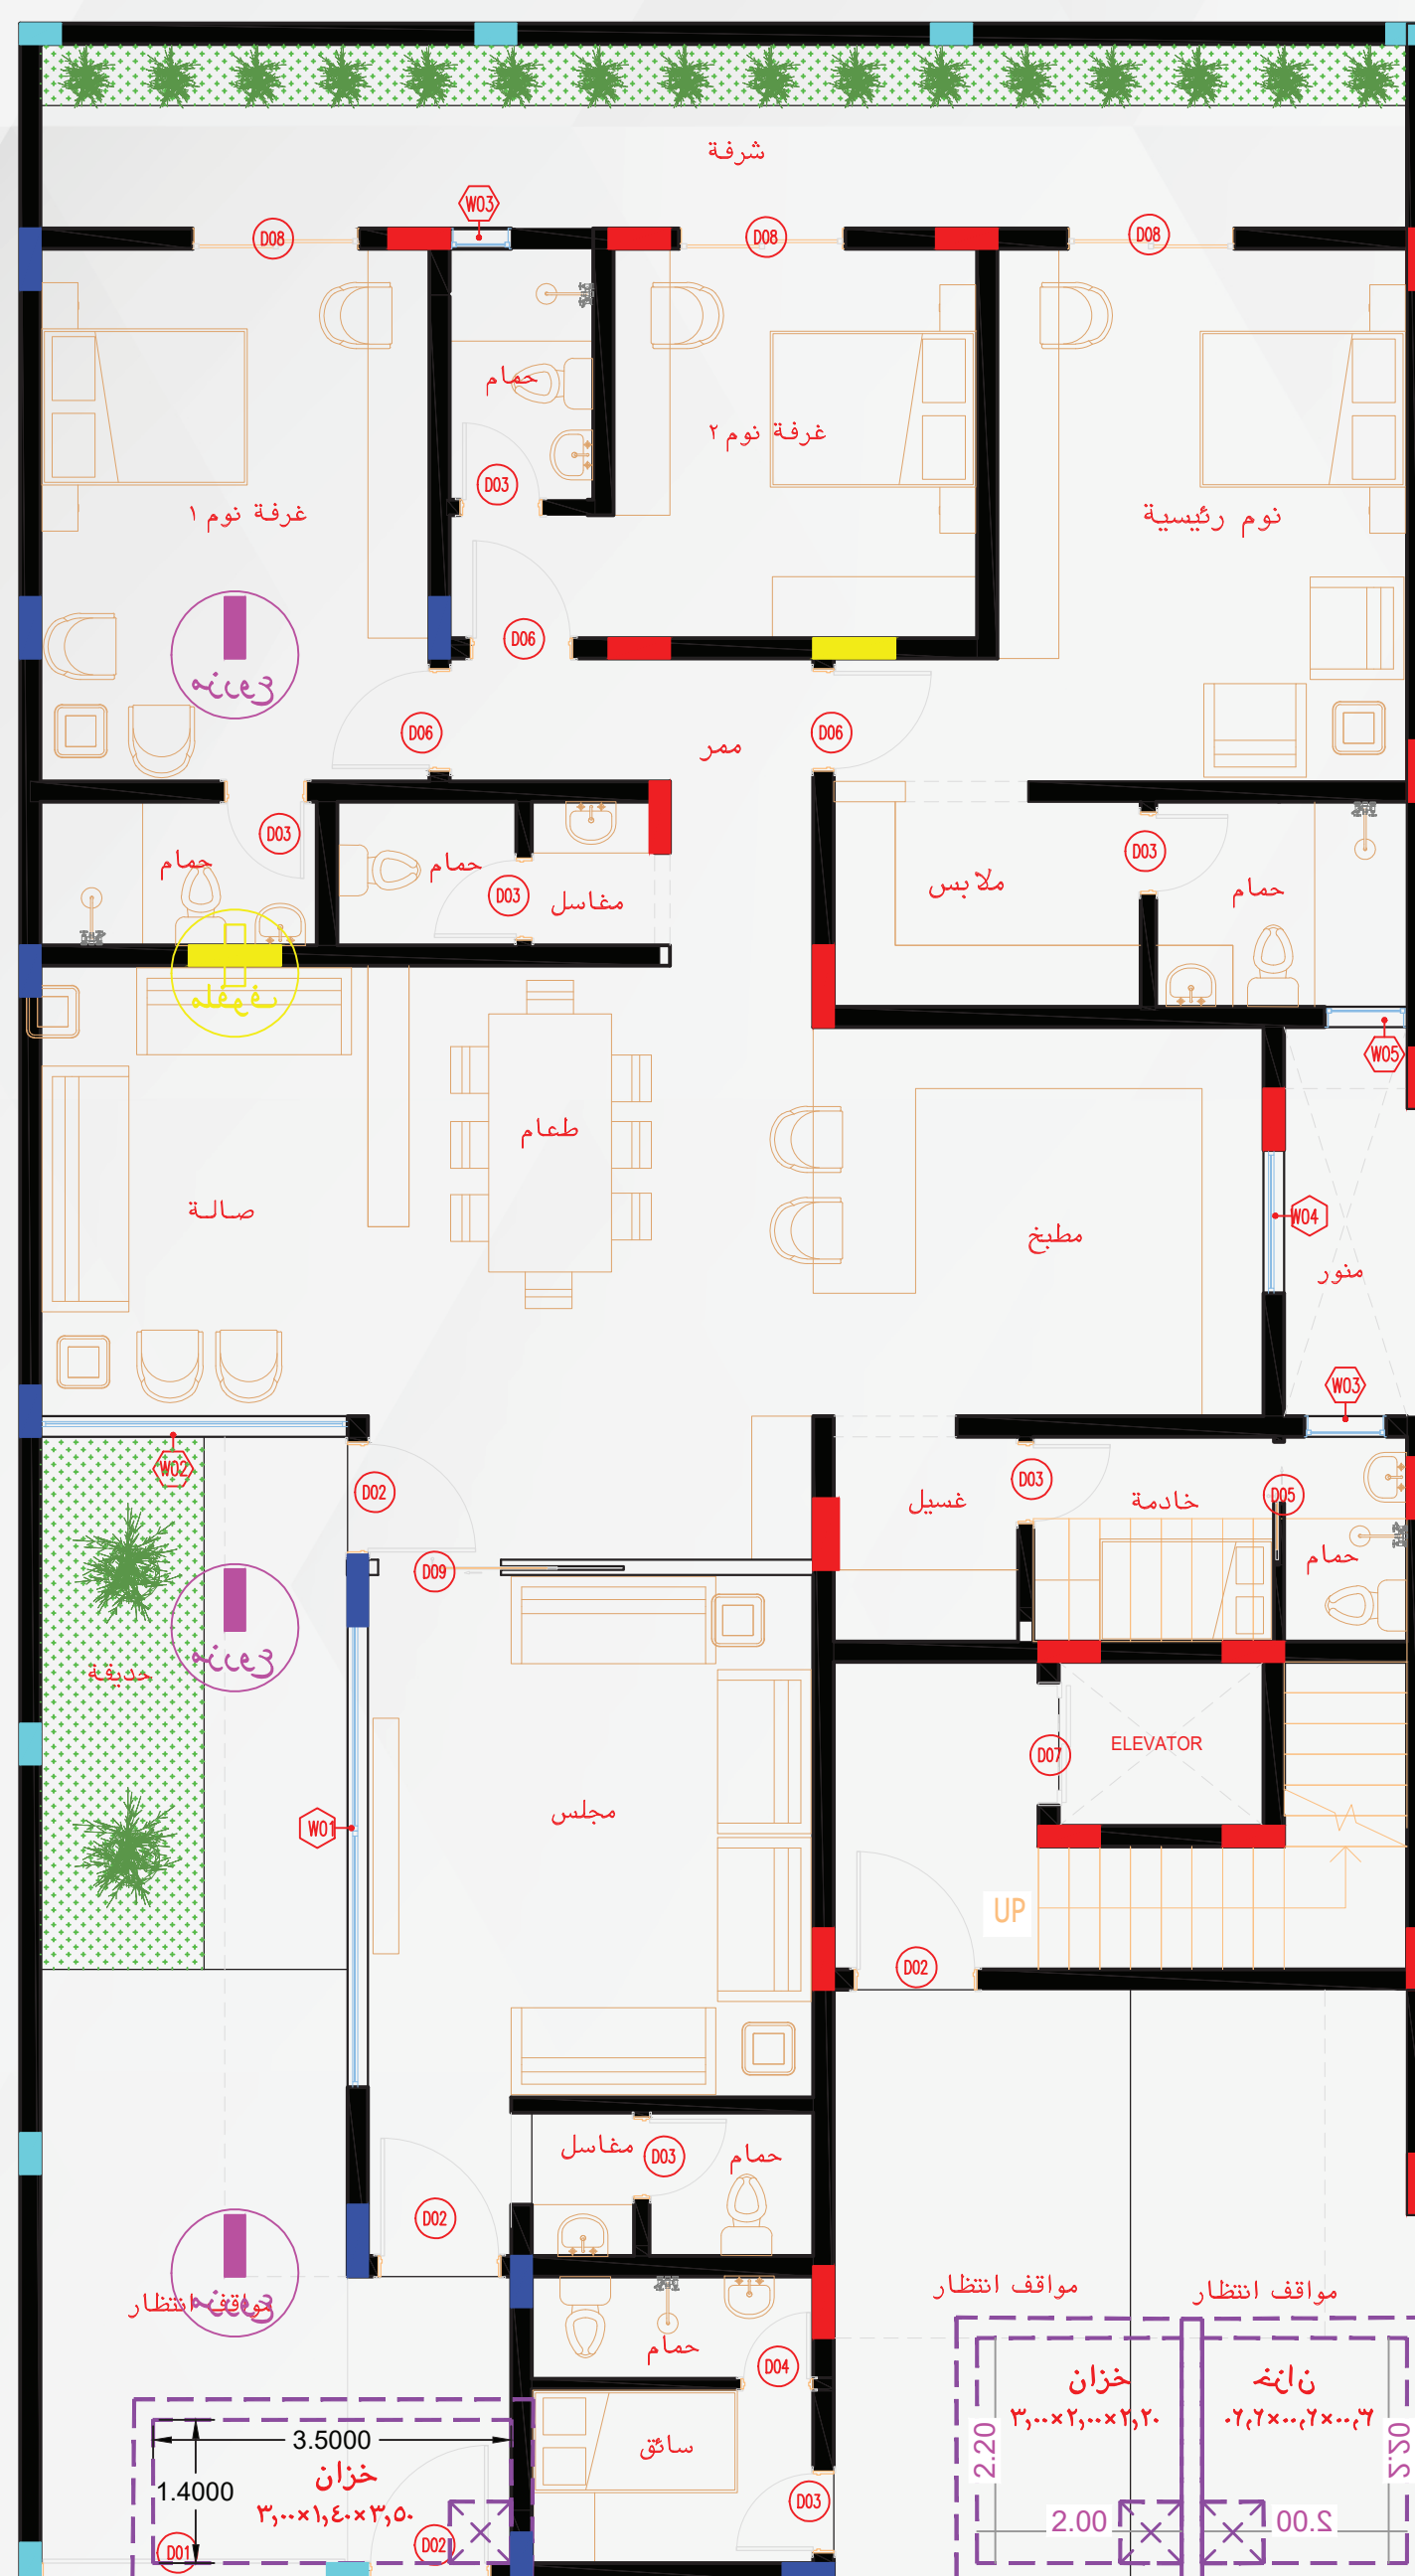


A1 وحدة

مكونات الوحدة


غرفة نوم رئيسية
مع غرفة ملابس
مع حمام خاص

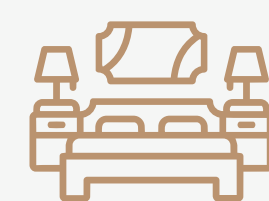

غرفة نوم (1)
مع حمام خاص

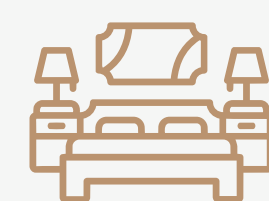

غرفة نوم (2)
مع حمام خاص

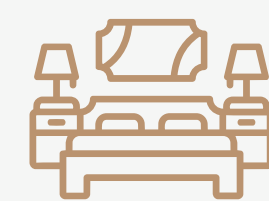

غرفة سائق
مع حمام خاص



موقف انتظار السيرة



صالة مع حمام
ومغاسل خاصة



مجلس رجال
مع حمام ومغاسل




غرفة
غسيل



غرفة
طعام



غرفة خادمة
مع حمام خاص

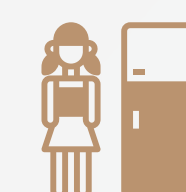

شرفه





حديقة



مطبخ



إجمالي المساحة:
291.9 متر مربع

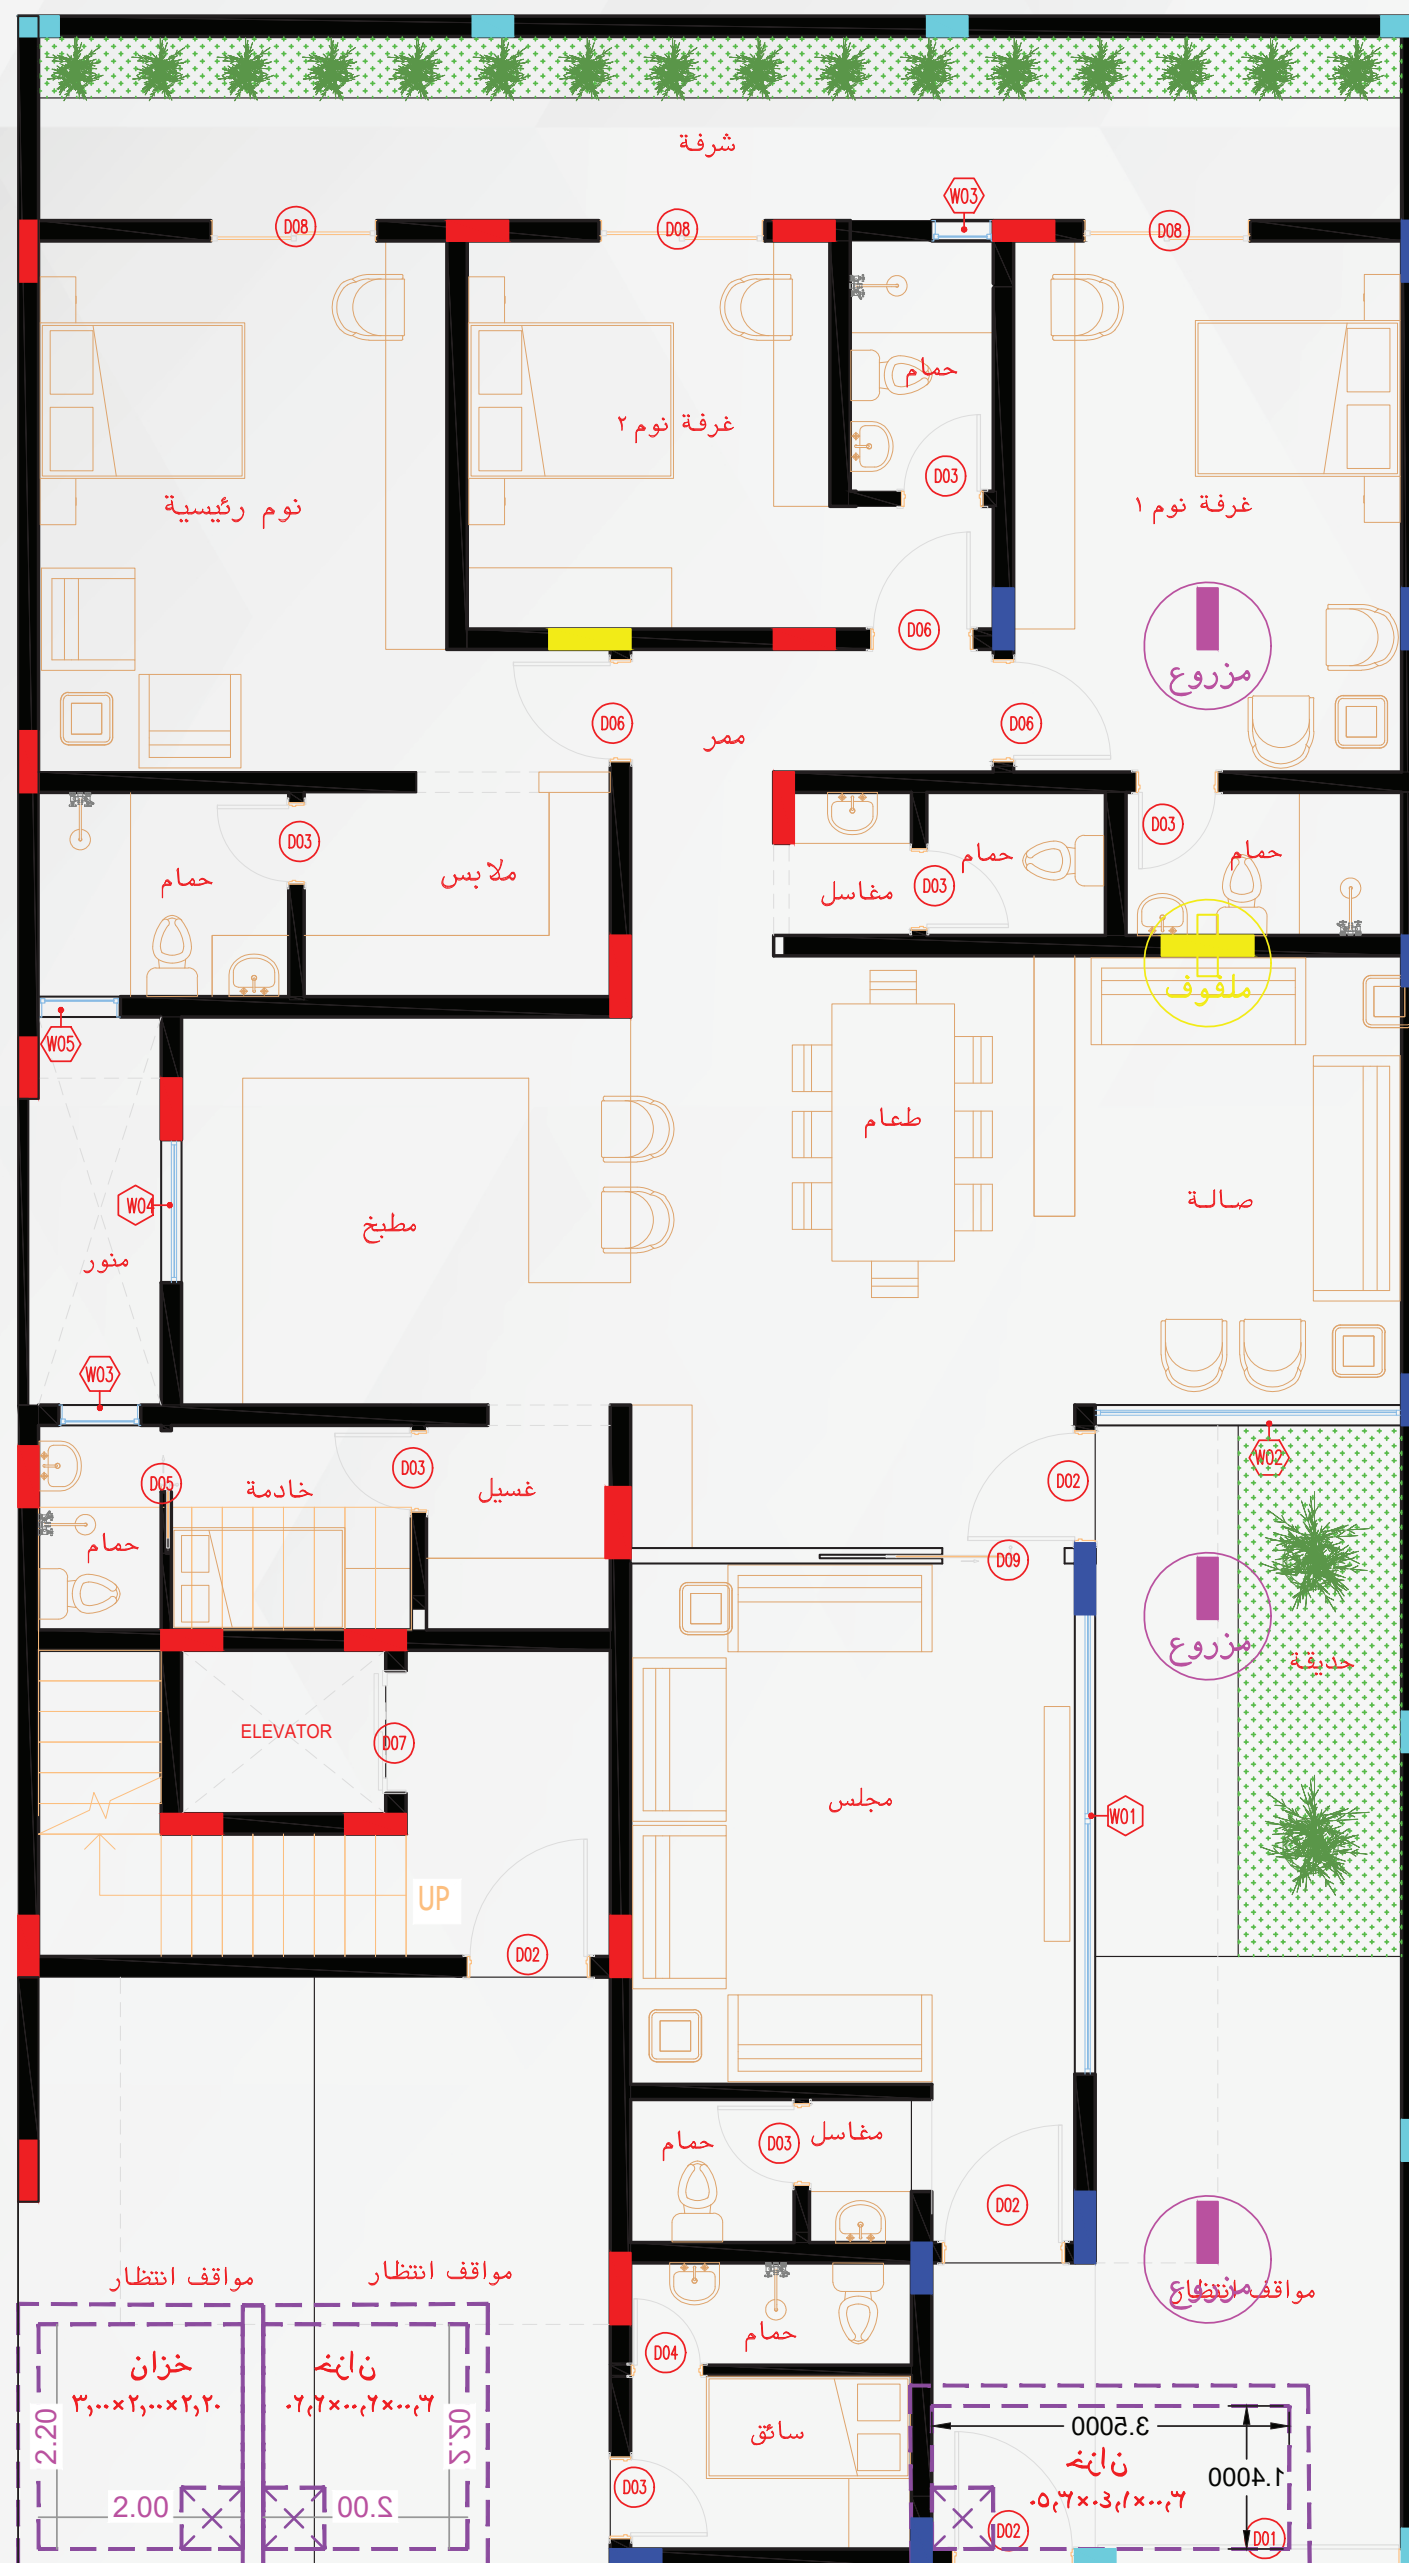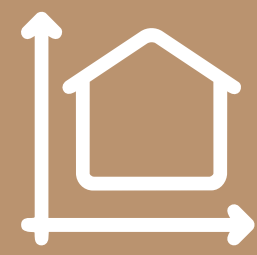

مكونات الوحدات السكنية


وحدة B1

الأجزاء العامة: 14.2 متر مربع


مكونات الوحدة

مساحة 277.7 متر مربع


غرفة نوم رئيسية
مع غرفة ملابس
مع حمام خاص

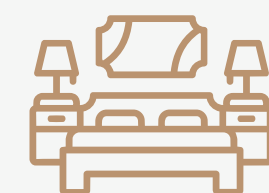

غرفة نوم (1)
مع حمام خاص

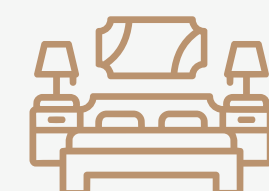

غرفة نوم (2)
مع حمام خاص

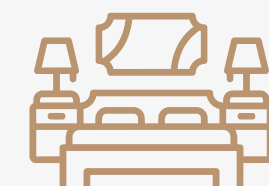

غرفة سائق
مع حمام خاص



موقف انتظار
السيارة



صاله مع حمام
ومغاسل خاصة



مجلس رجال
مع حمام ومغاسل



غرفة
غسيل



غرفة خادمة
مع حمام خاص



شرفة



حديقة



مطبخ



مكونات الوحدات السكنية

A2 وحدة


الأجزاء العامة: 30.4 متر مربع

مكونات الوحدة


مجلس رجال
مع حمام ومغاسل



صالة مع حمام
ومغاسل خاصة

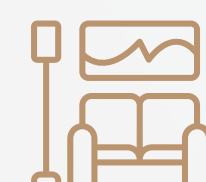

غرفة
طعام

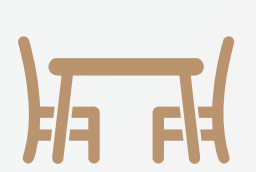

غرفة خادمة
مع حمام خاص




مطبخ



غرفة
غسيل




شرفه

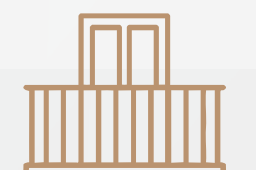


مساحه 222.6 متر مربع



غرفة نوم رئيسية
مع غرفة ملابس
مع حمام خاص

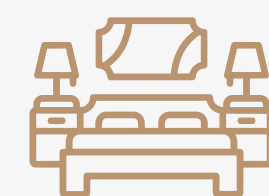

غرفة نوم (1)
مع حمام خاص

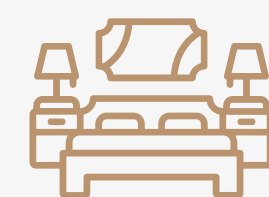

غرفة نوم (2)
مع حمام خاص

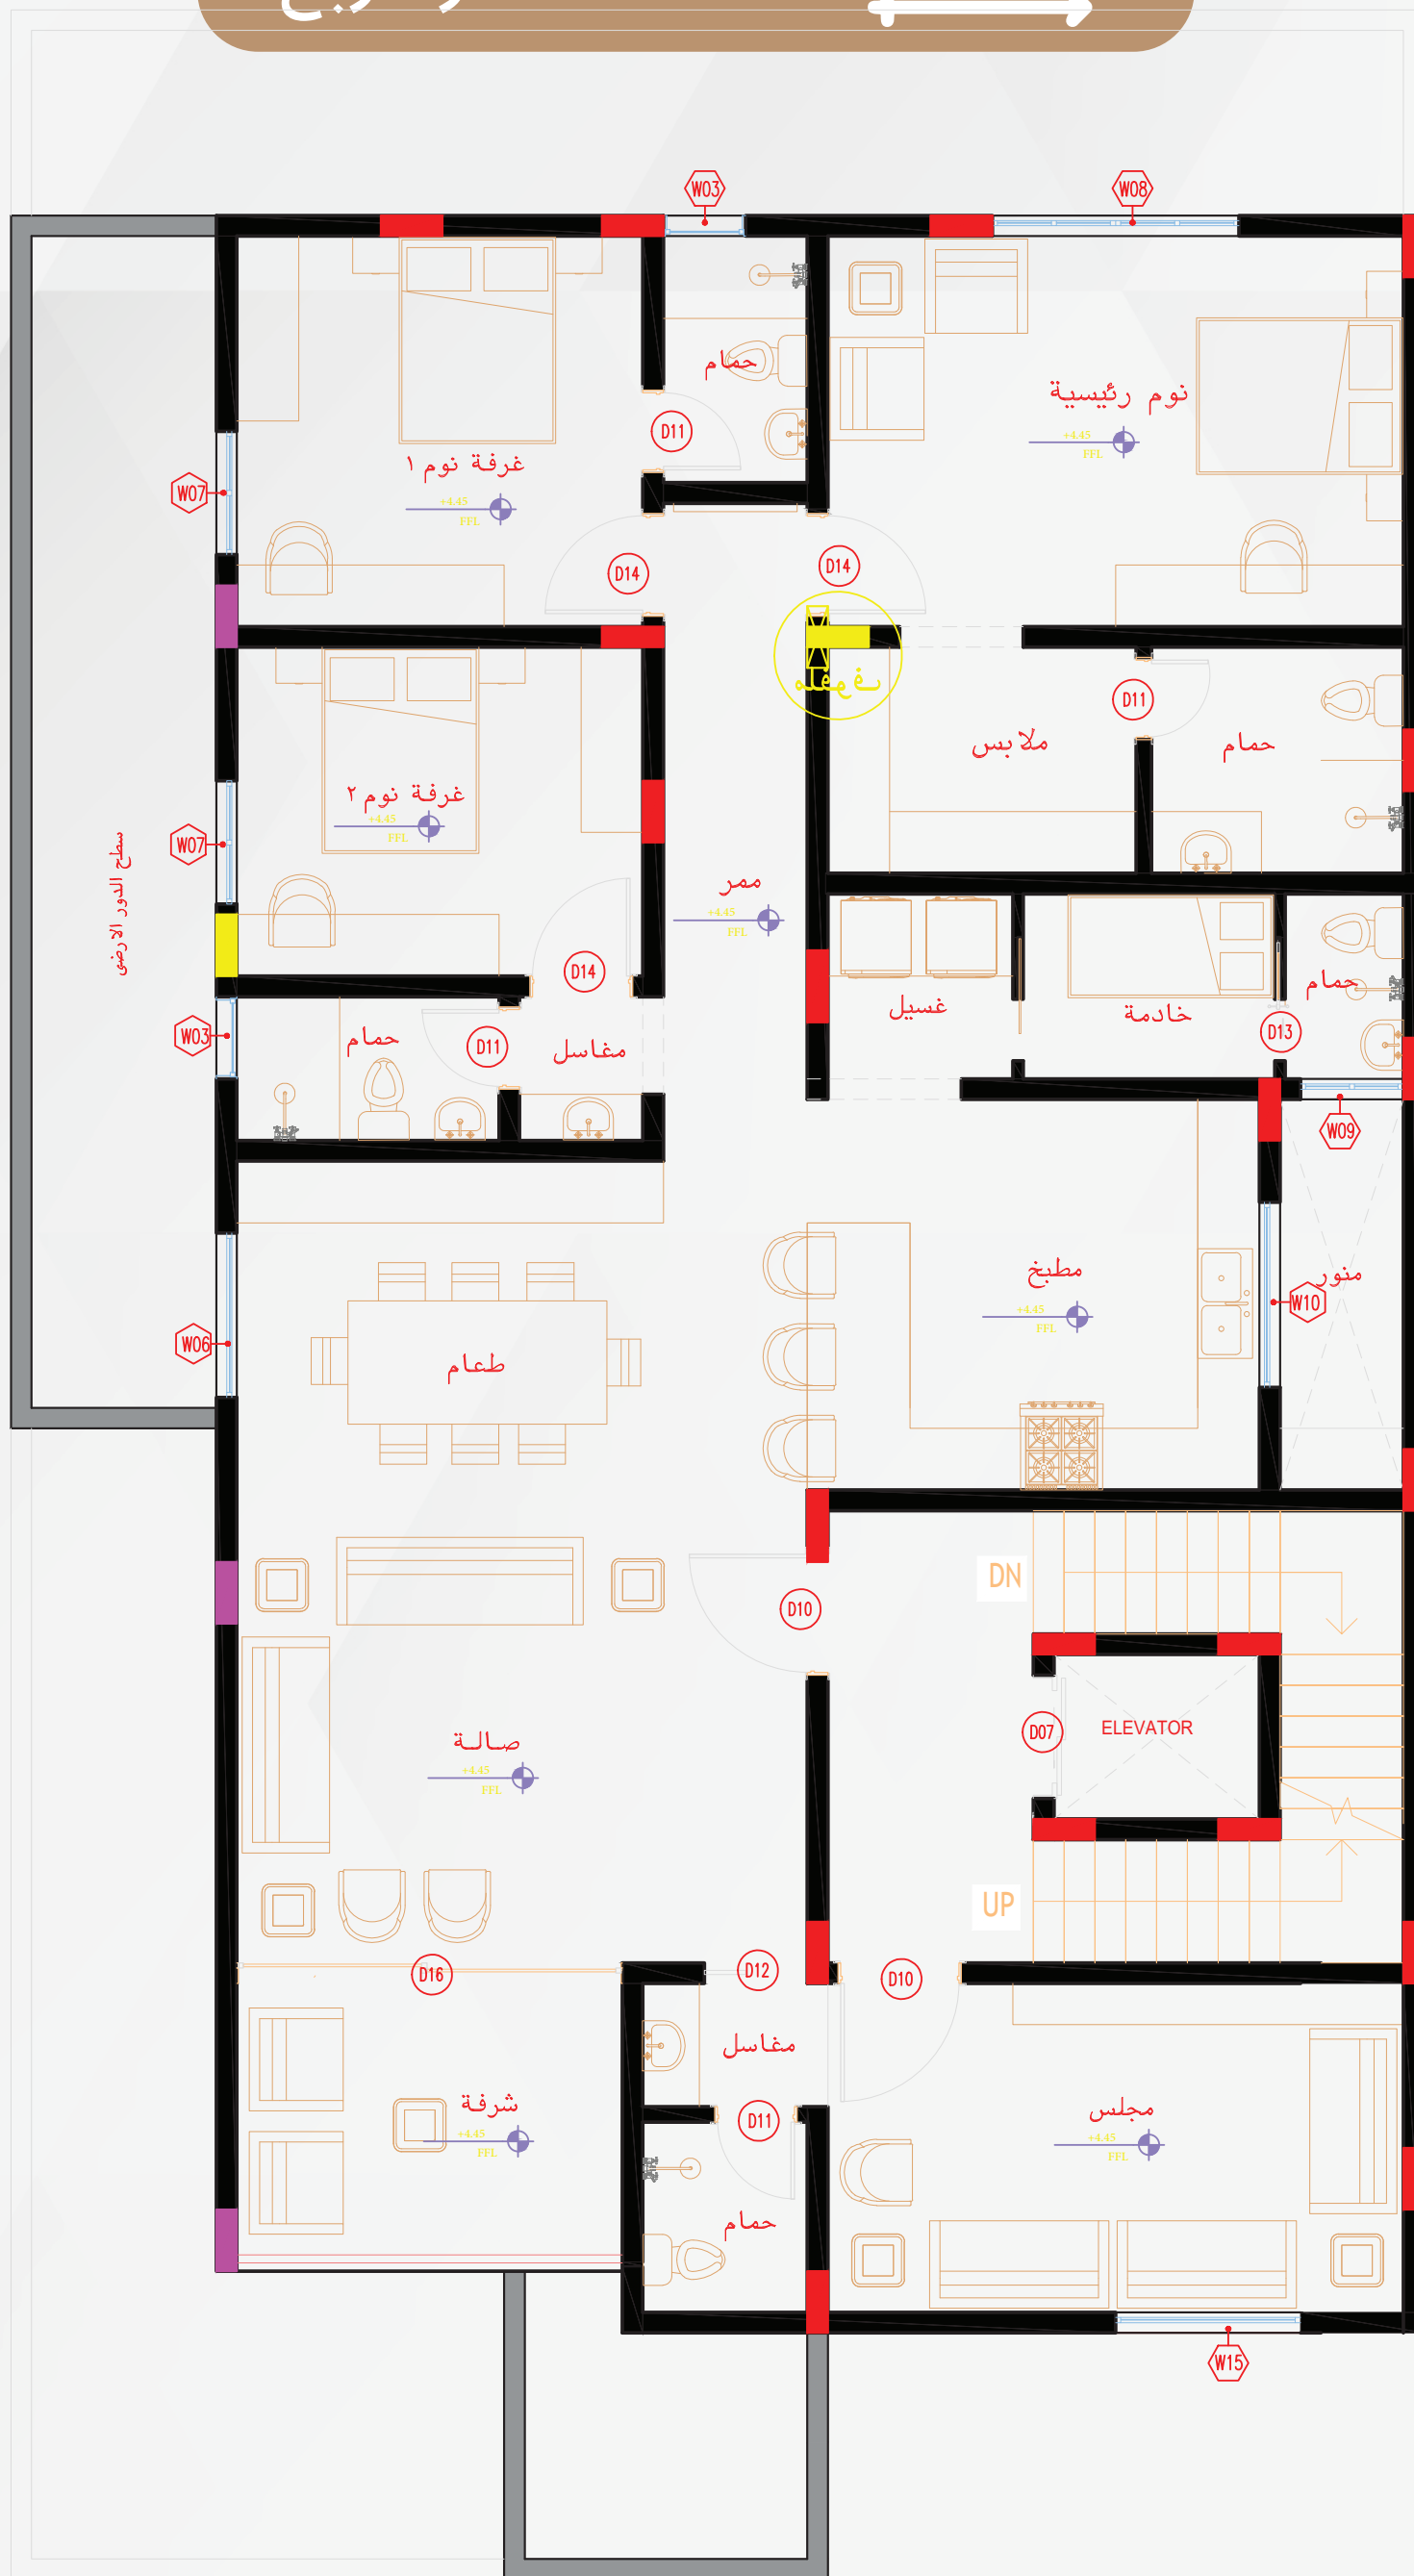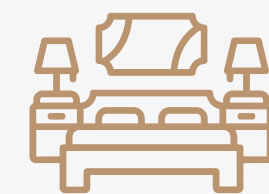

مكونات الوحدات السكنية

وحدة B2

الأجزاء العامة: 30.4 متر مربع

مكونات الوحدة


مجلس رجال
مع حمام ومغاسل



غرفة
طعام




مطبخ

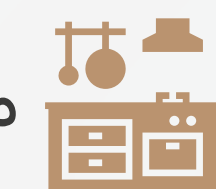


شرفة



صالة مع حمام
ومغاسل خاصة

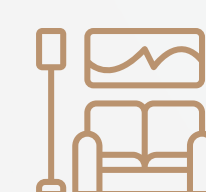

غرفة خادمة
مع حمام خاص

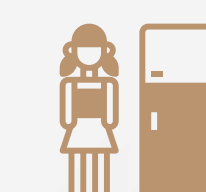


غرفة
غسيل



مساحه 222.6 متر مربع

غرفة نوم رئيسية
مع غرفة ملابس
مع حمام خاص

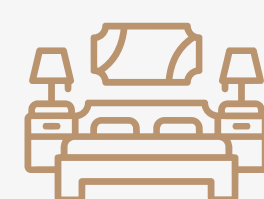


غرفة نوم (1)
مع حمام خاص




غرفة نوم (2)
مع حمام خاص



إجمالي المساحة:
253 متر مربع

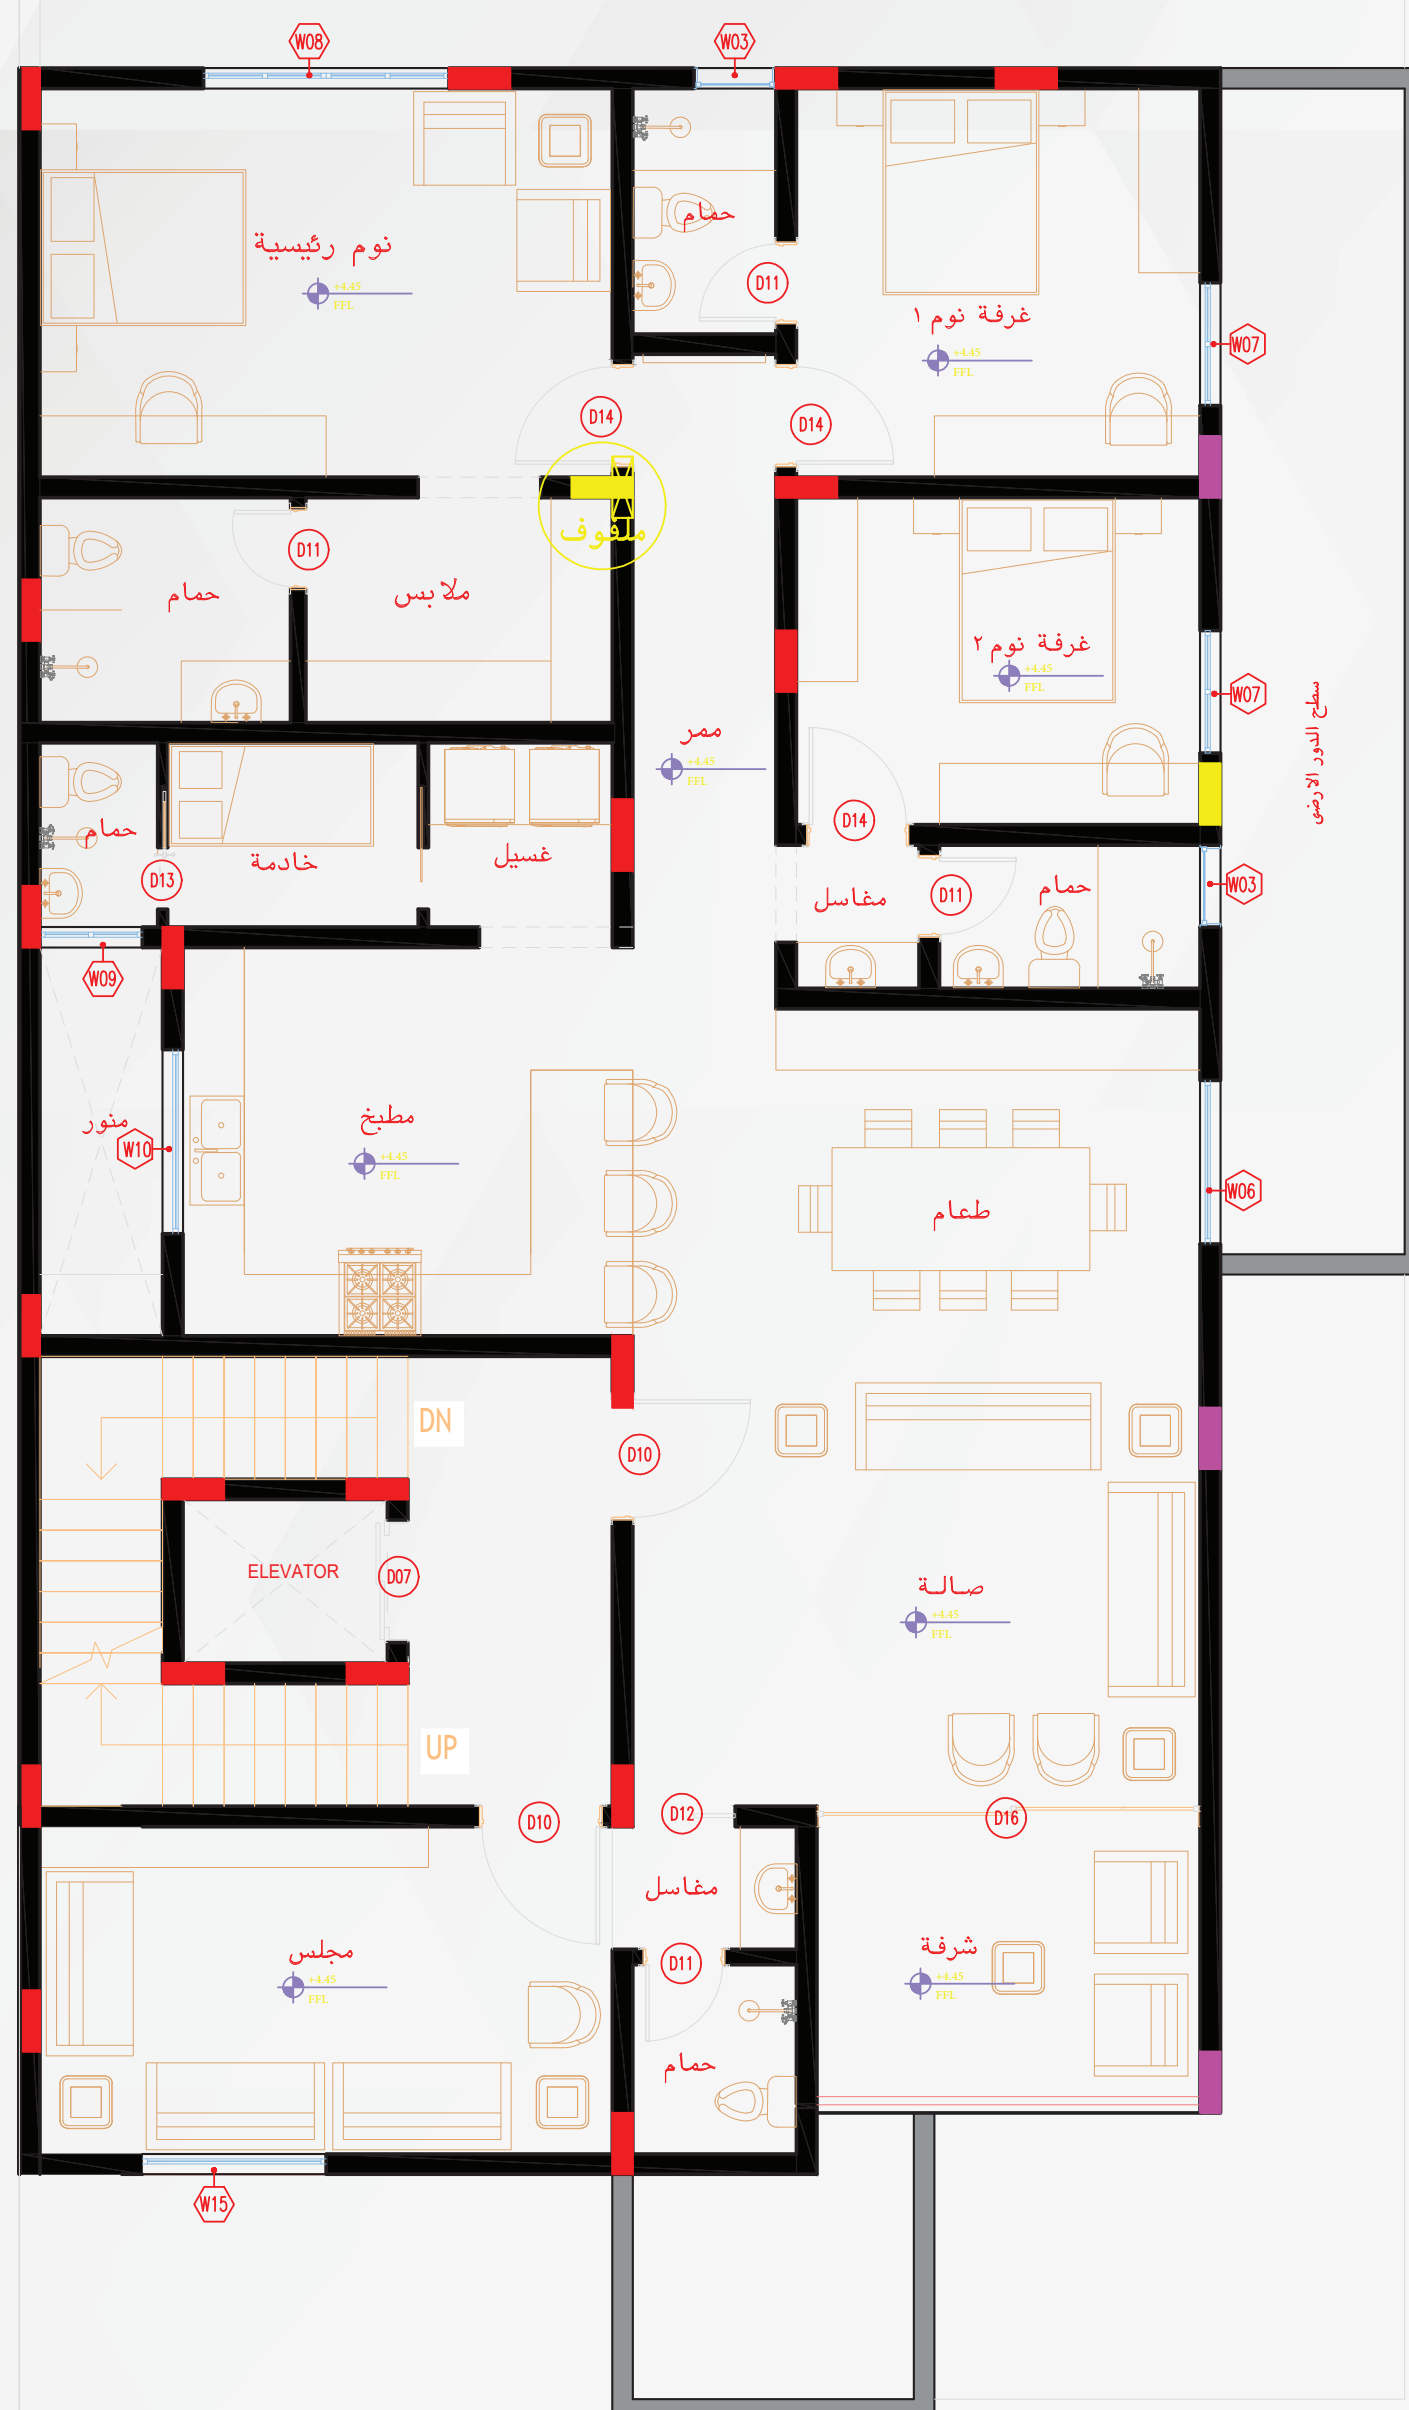

إجمالي المساحة:
210.9 متر مربع

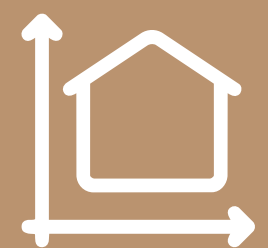

مكونات الوحدات السكنية


وحدة A3

الأجزاء العامة: 30.4 متر مربع

مكونات الوحدة

مساحه 180.5 متر مربع


غرفة نوم رئيسية
مع غرفة ملابس
مع حمام خاص

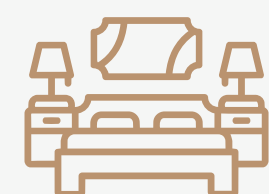

غرفة نوم (1)
مع حمام خاص



غرفة نوم (2)
مع حمام خاص

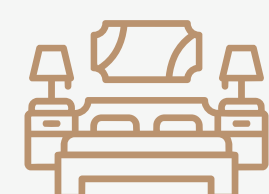

غرفة
طعام



غرفة خادمة
مع حمام خاص




حمام خاص بـ
غرفة (1) و (2)




صالة




مطبخ

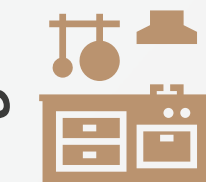

غرفة
غسيل

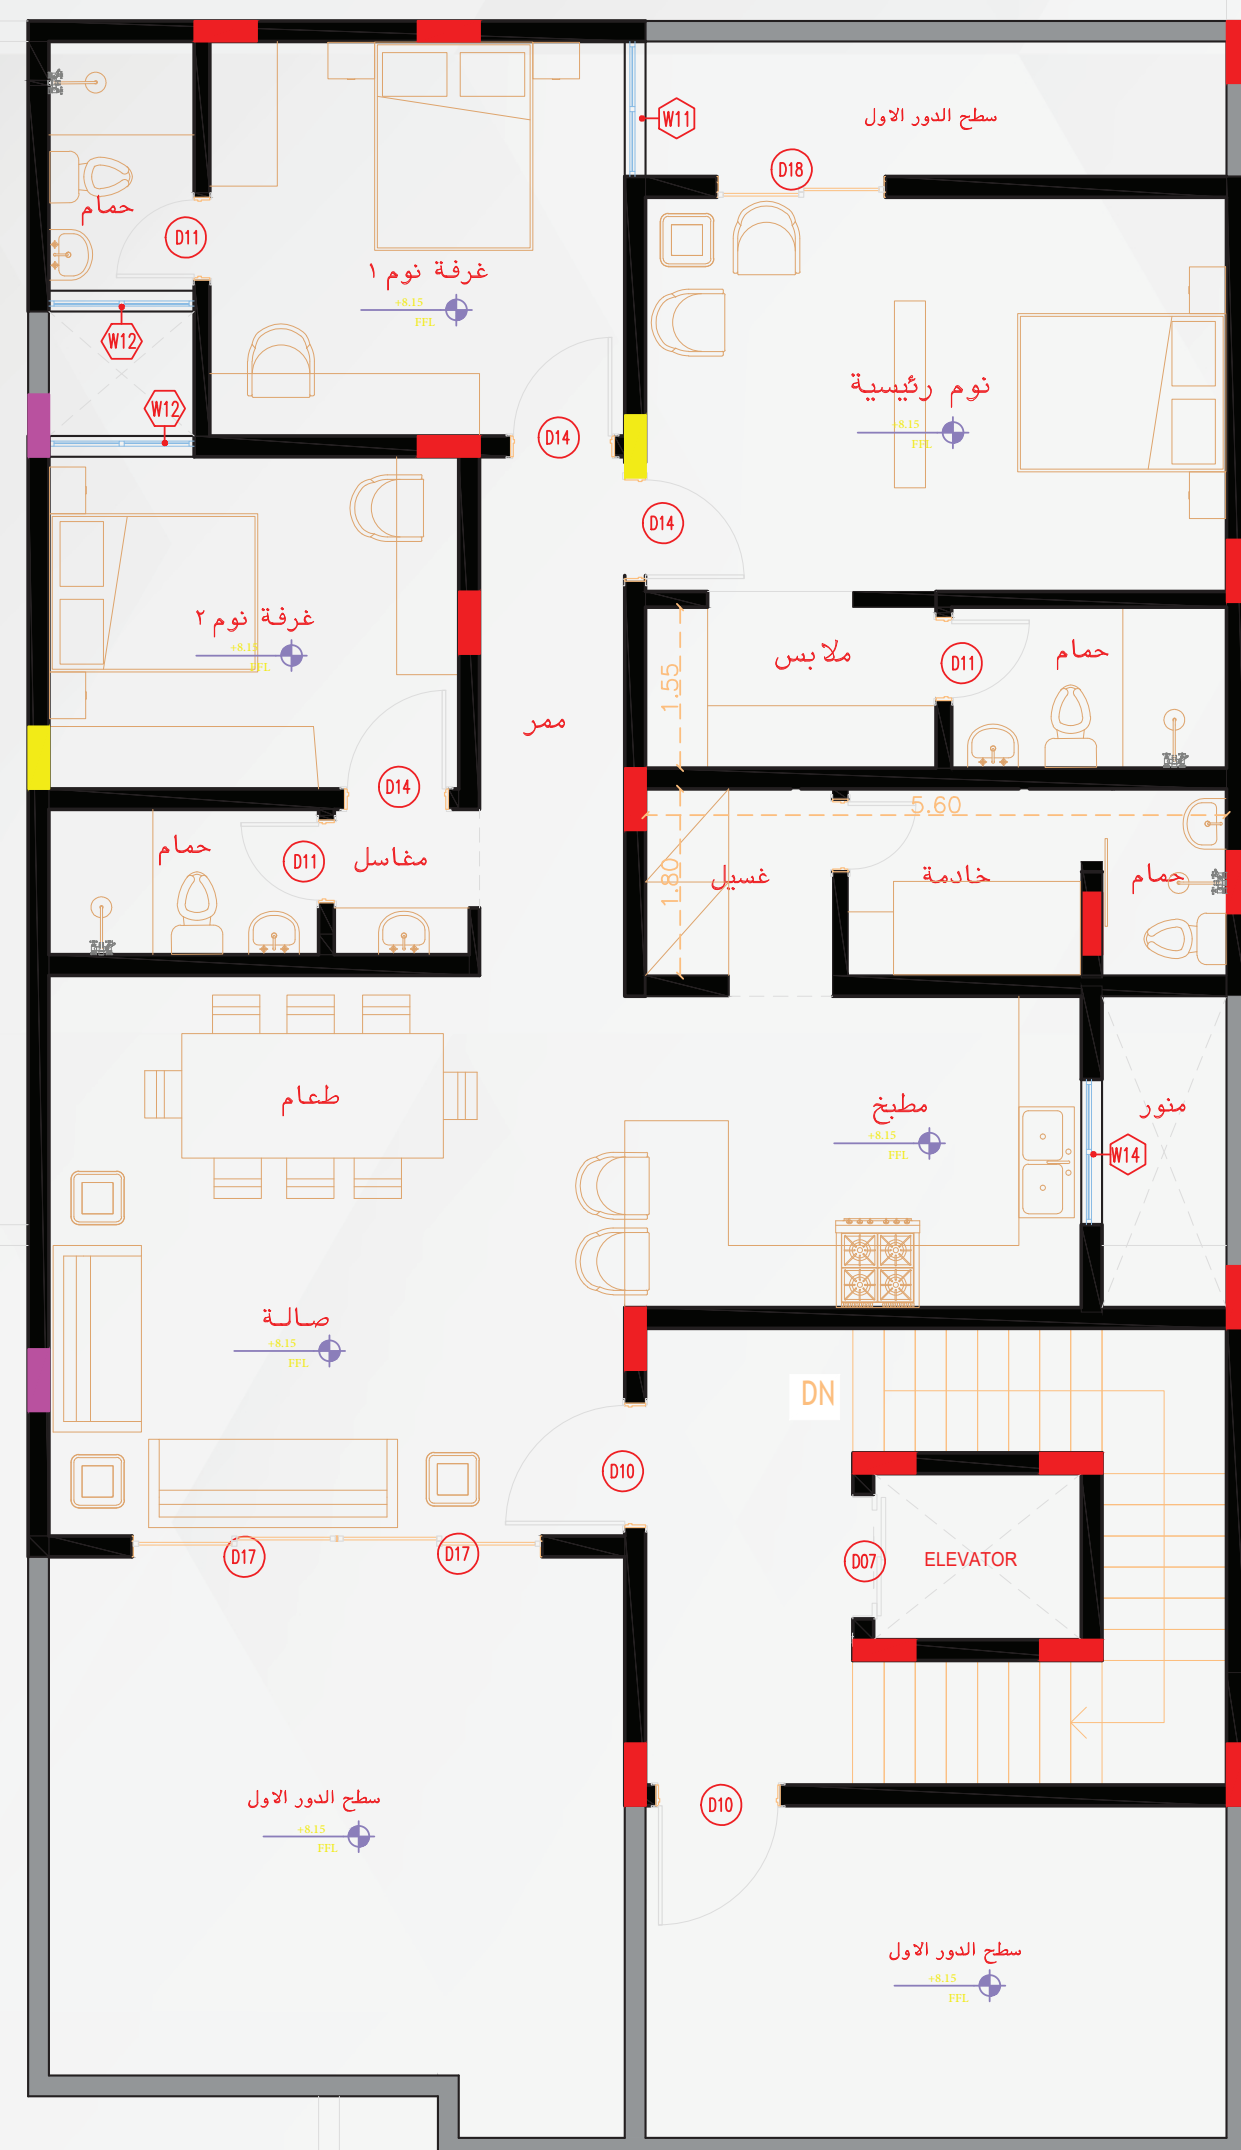

إجمالي المساحة:
210.9 متر مربع

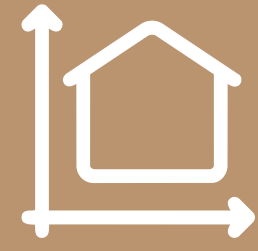

مكونات الوحدات السكنية


وحدة B3

الأجزاء العامة: 30.4 متر مربع


مكونات الوحدة

مساحه 180.5 متر مربع


غرفة نوم رئيسية
مع غرفة ملابس
مع حمام خاص

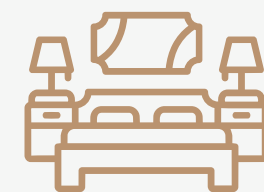

غرفة نوم (1)
مع حمام خاص

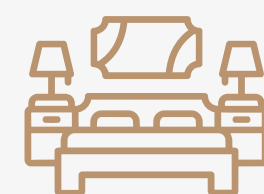


غرفة نوم (2)
مع حمام خاص

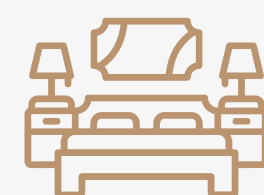

غرفة
طعام




غرفة خادمة
مع حمام خاص

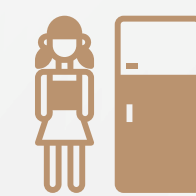


حمام خاص بـ
غرفة (1) و (2)




صالة

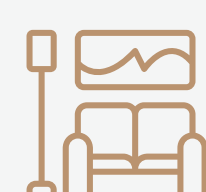

مطبخ

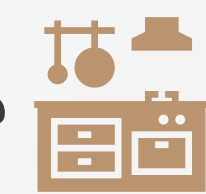

غرفة
غسيل

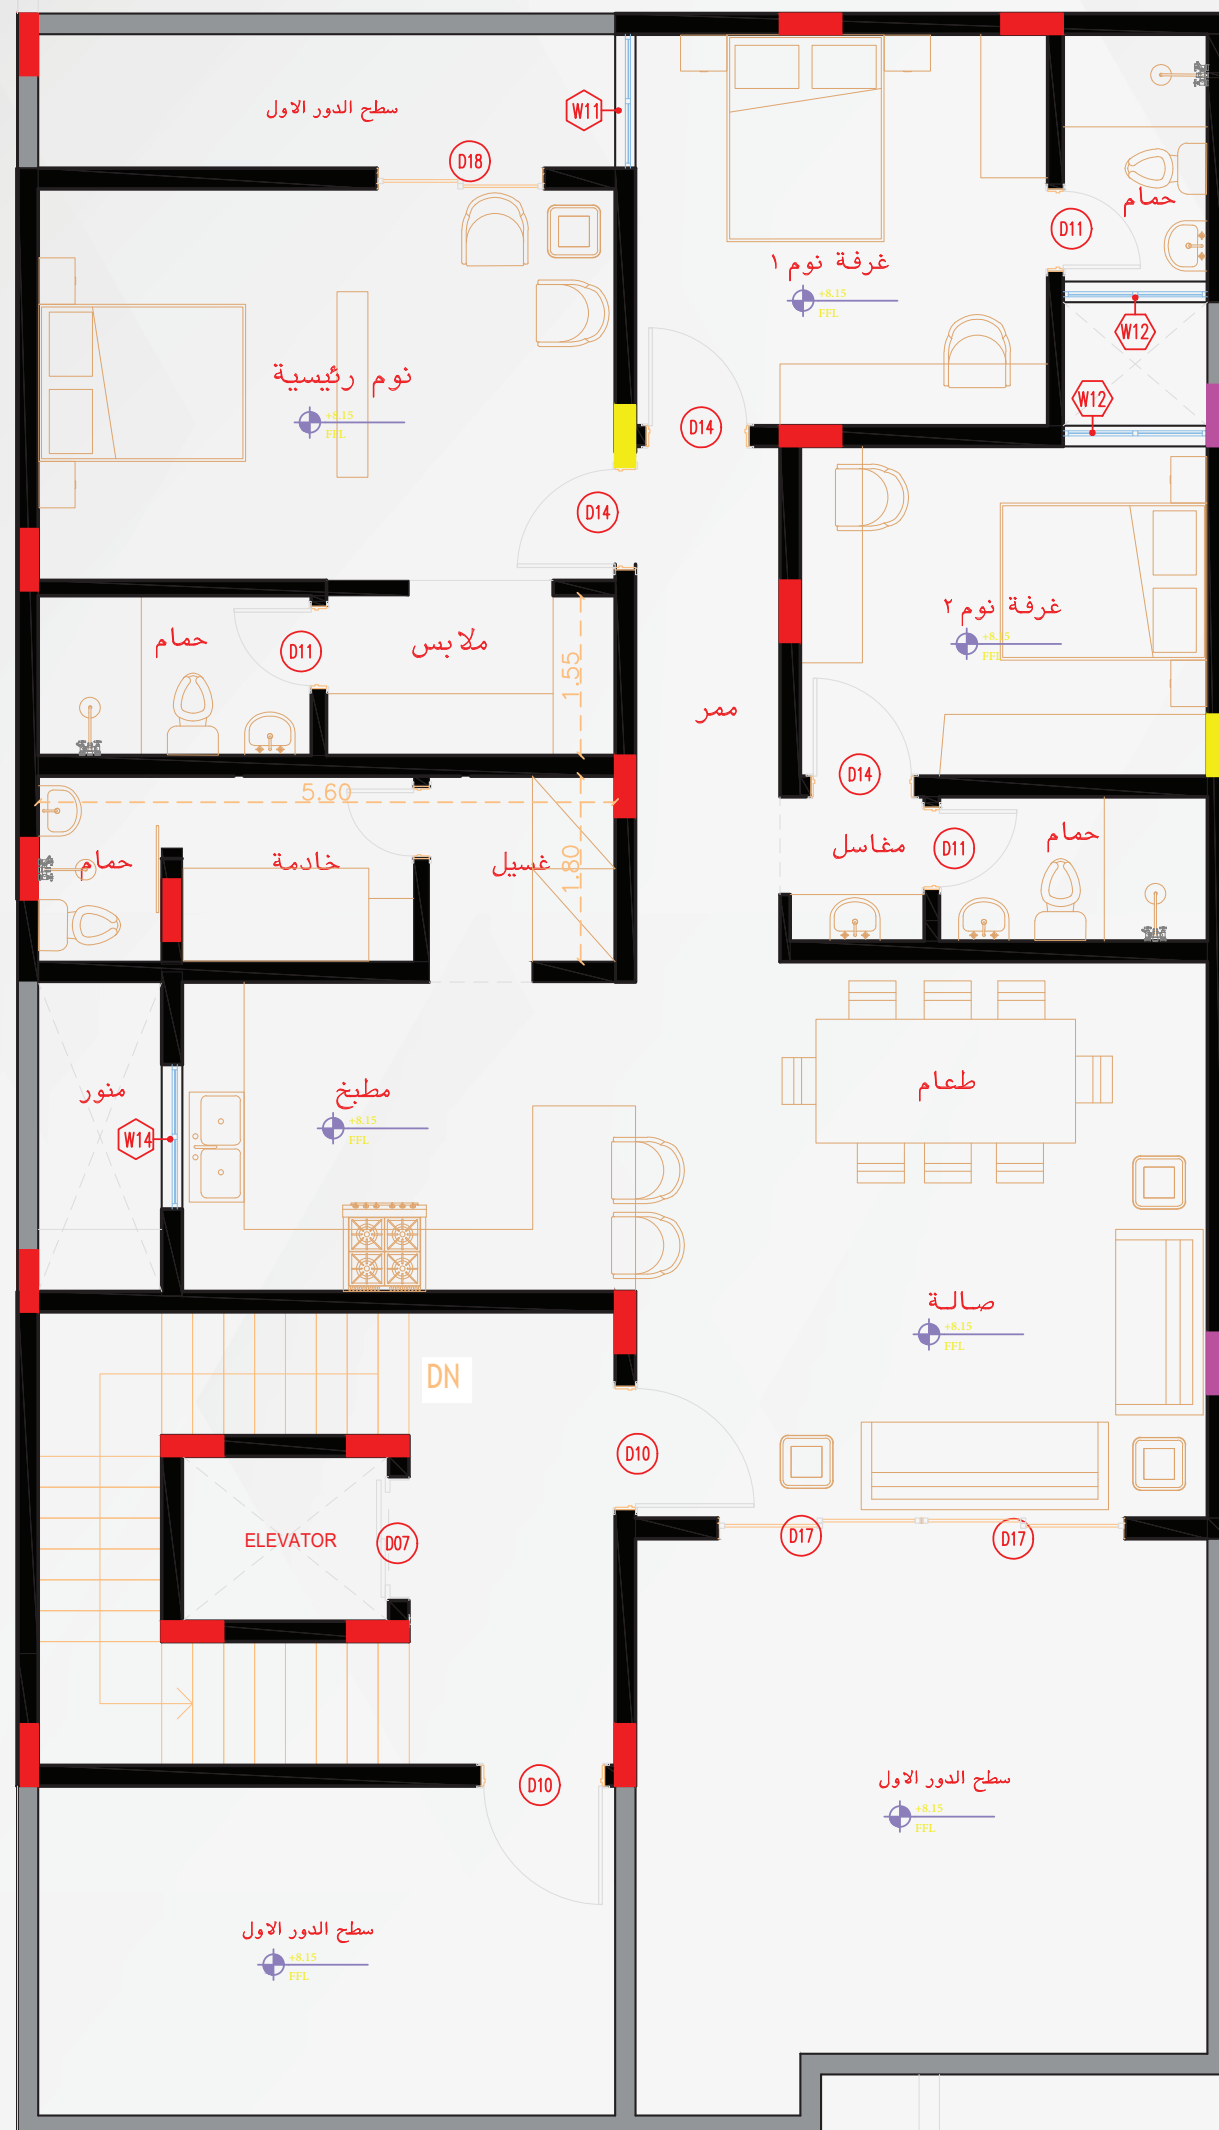

النموذج	إجمالي المساحة	السعر
A1	291.9	2.260.000
A2	253	1.820.000
A3	210.9	1.710.000
B1	291.9	2.260.000
B2	253	1.820.000
B3	210.9	1.710.000

الأسعار
والمساحات

وَشَكَرًا لِّكُم

☎ 0536992524 ☎ 0554848004

📸 📷 📺 📻 Awassi_sa 🌐 awasi.sa