

10 أواسي





للإطلاع على فيديو المشروع


اضغط هنا للمشاهدة >



موقع المشروع

المعالم القرية



والخدمات العامة وسهولة الوصول إليه حيث يقع بالقرب من

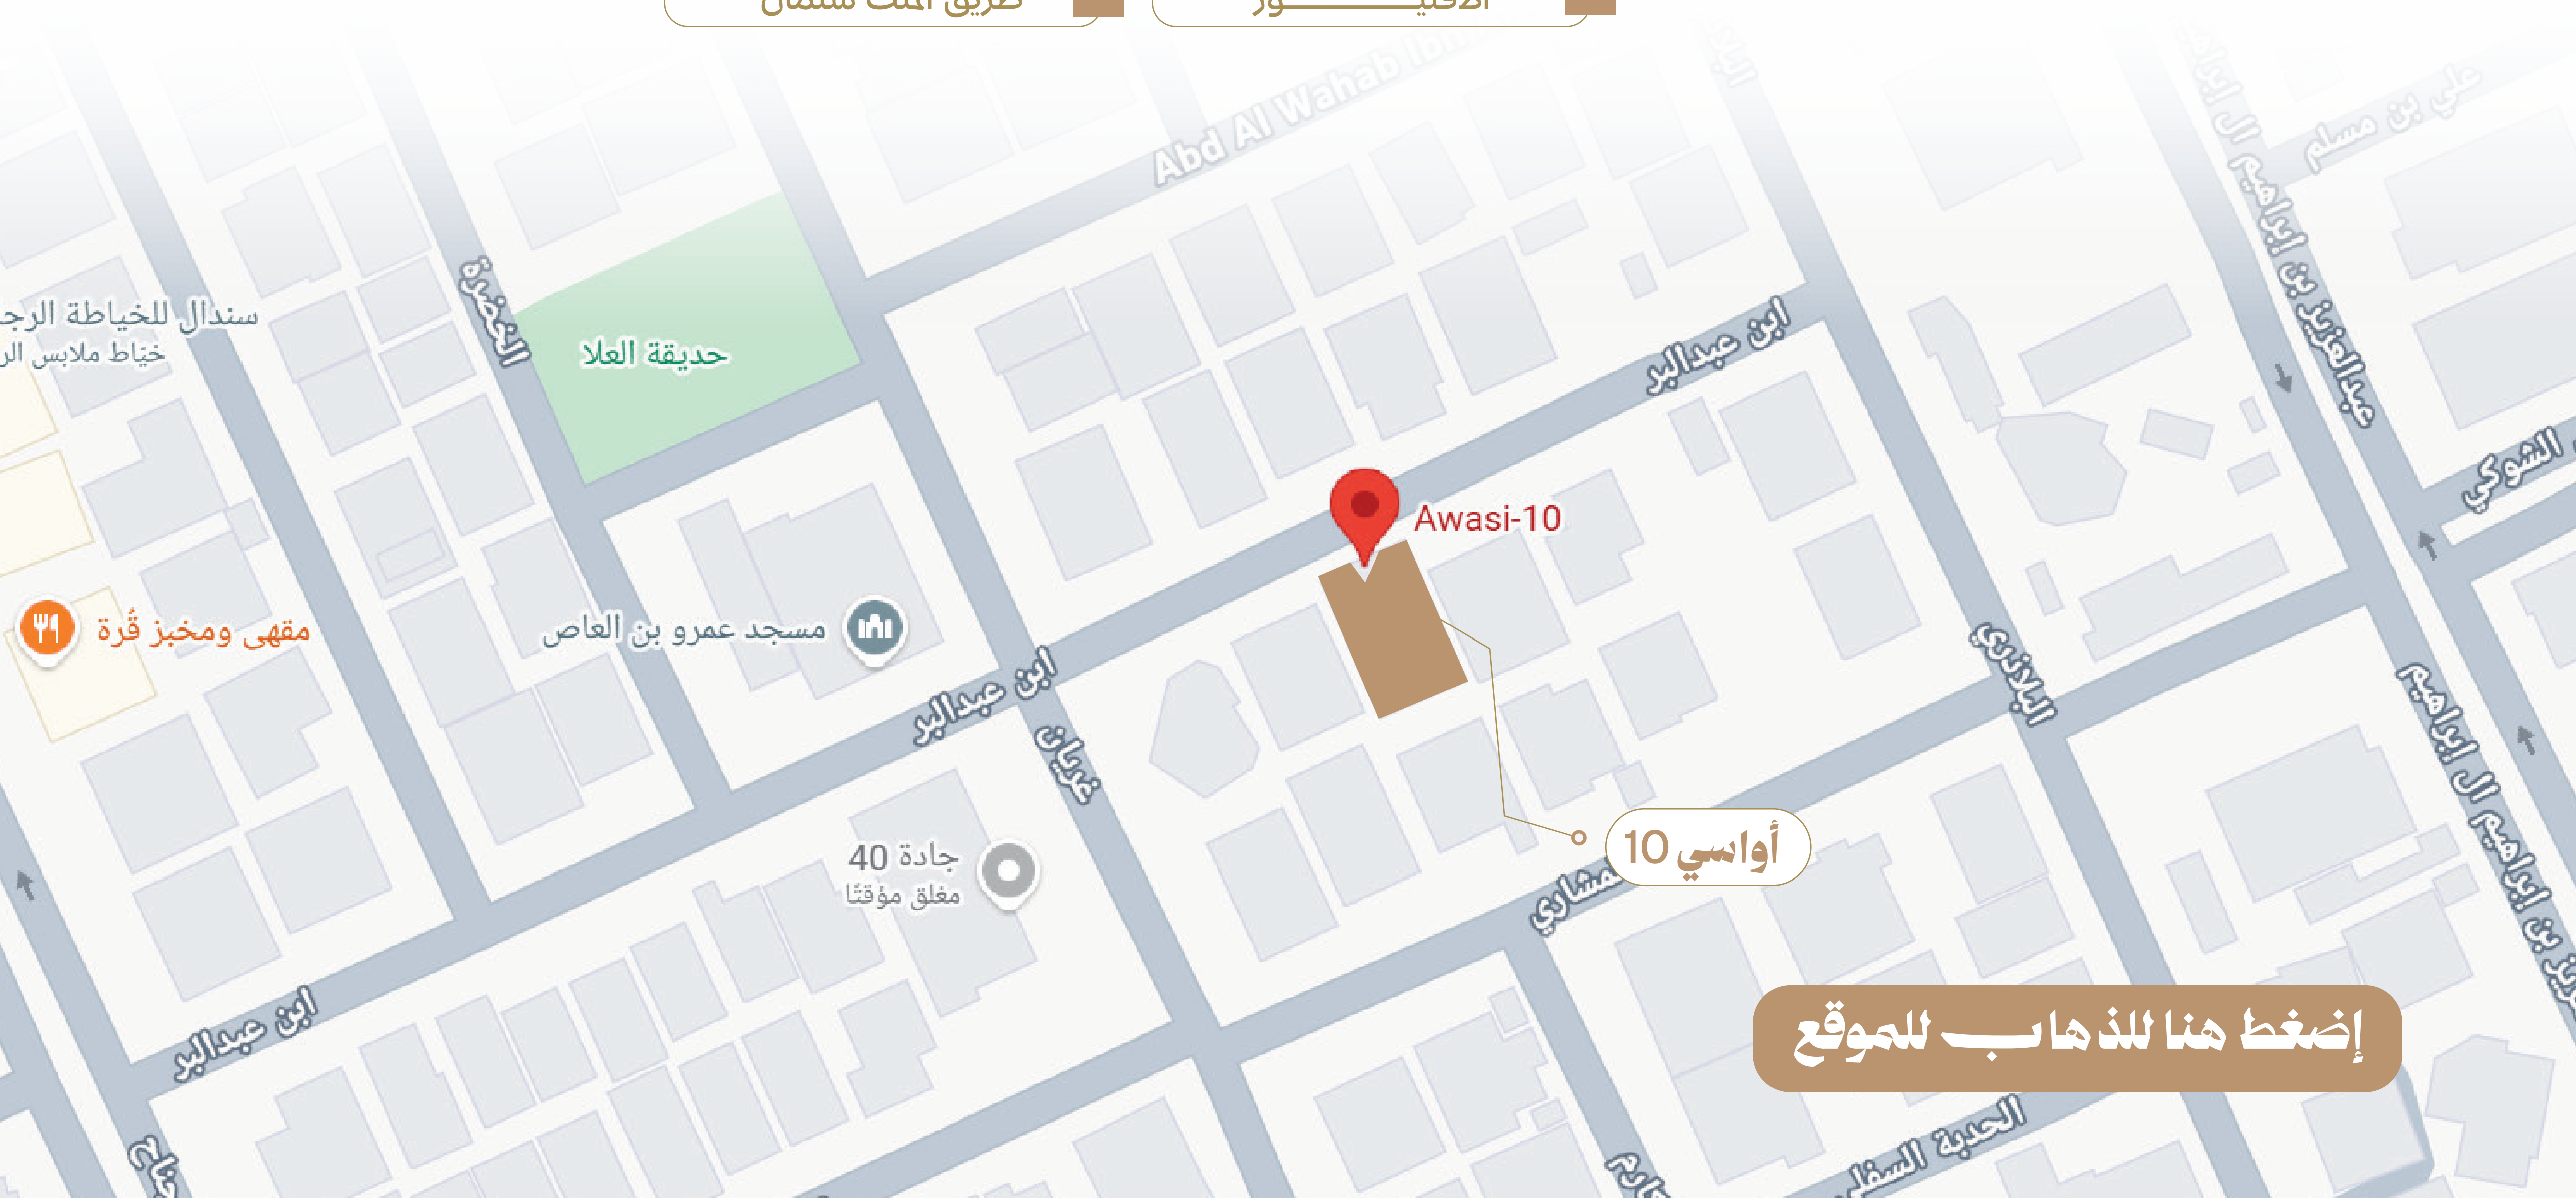

ضمانات المشروع



إجمالي المساحة:
332.6 متر مربع

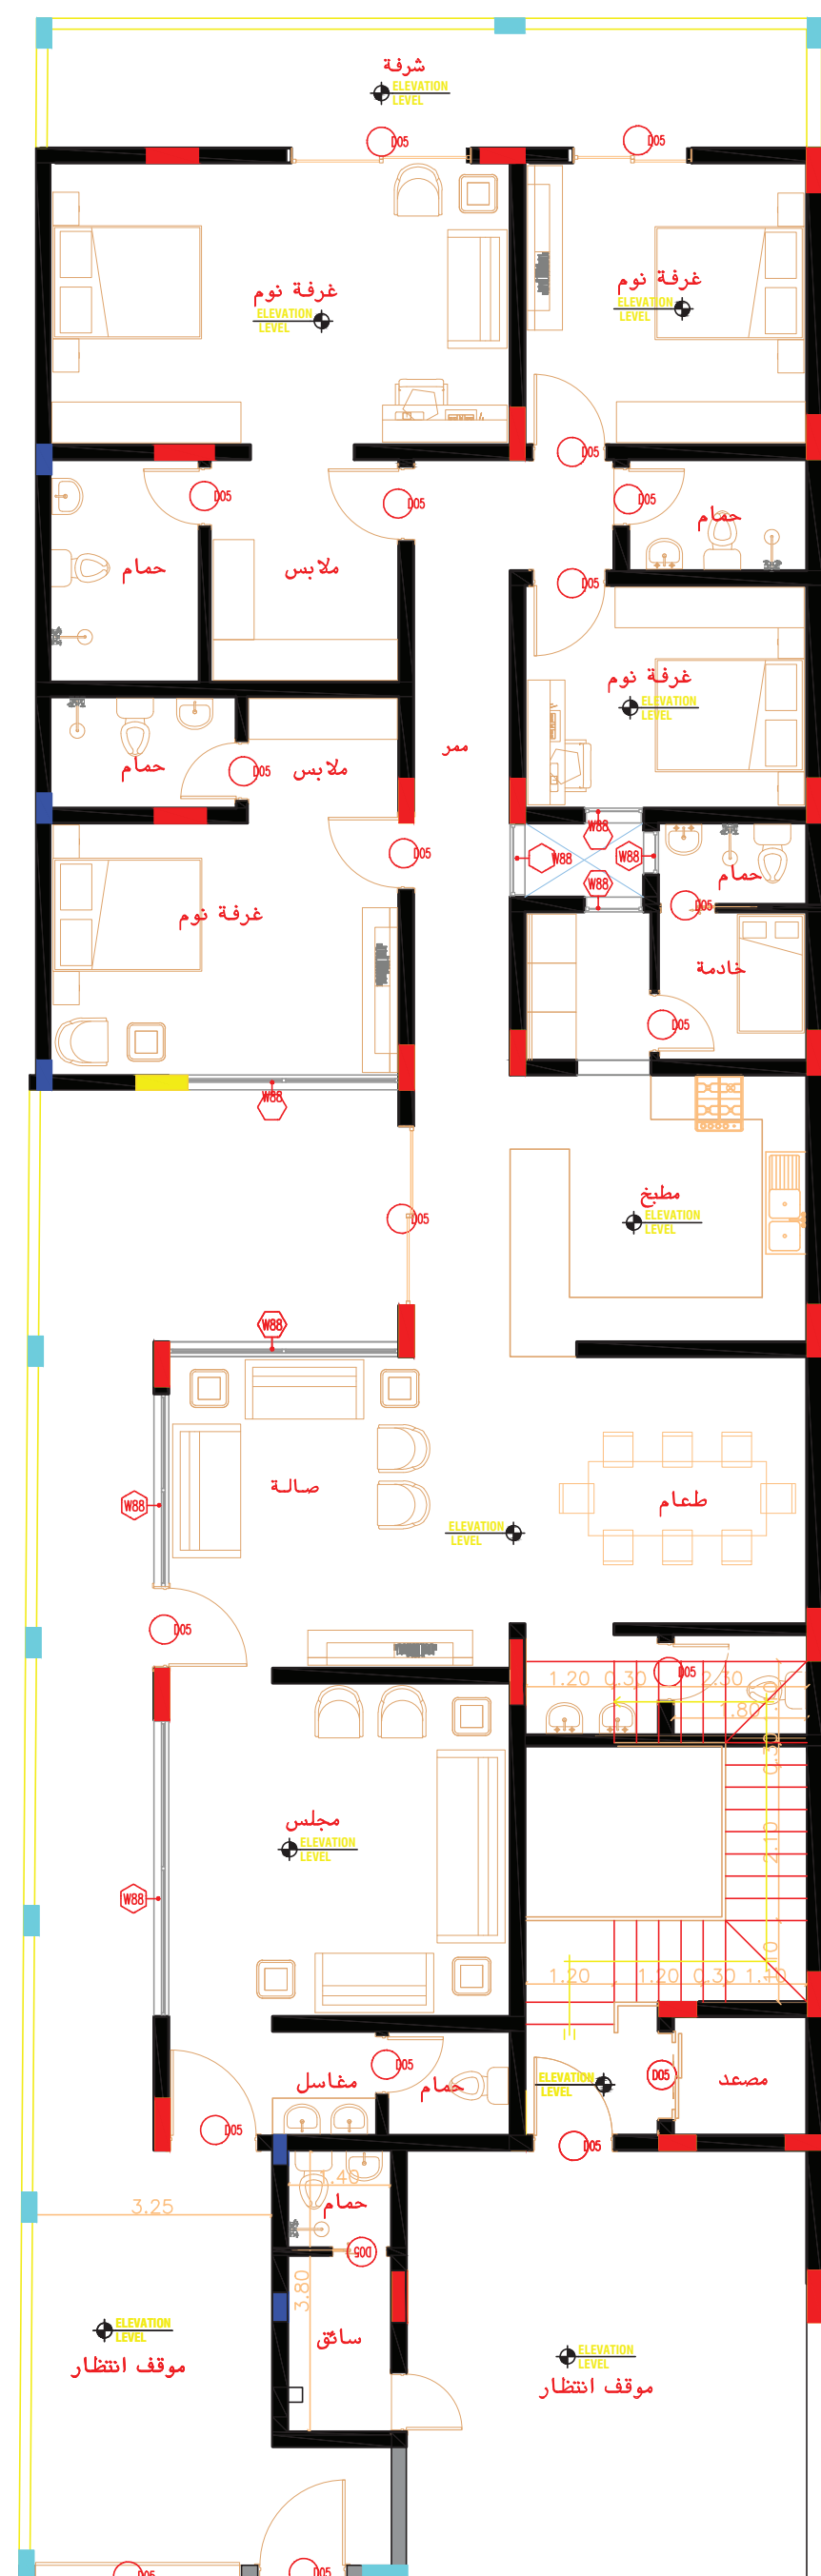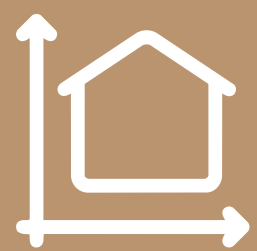

مكونات الوحدات السكنية


وحدة A1

الأجزاء العامة: 12.6 متر مربع

مكونات الوحدة

مساحه 320 متر مربع

غرفة نوم (1)
مع غرفة ملابس
مع حمام خاص

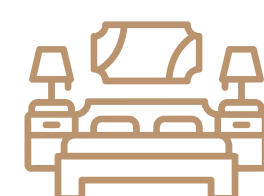

مجلس رجال
مع حمام ومغاسل




غرفة سائق
مع حمام خاص



غرفة نوم (2)
مع غرفة ملابس
مع حمام خاص



غرفة خادمة
مع حمام خاص

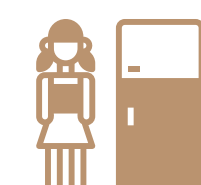

صالة مع حمام
ومغاسل خاصة




غرفة نوم (3)



غرفة
غسيل



غرفة
طعام

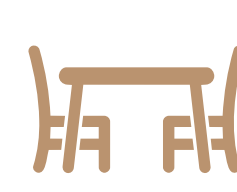

موقف انتظار
السيارة



غرفة نوم (4)




شرفة



حديقة




مطبخ

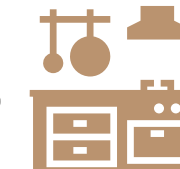

حمام خاص ب
غرفة (3) و (4)



إجمالي المساحة:
332.6 متر مربع

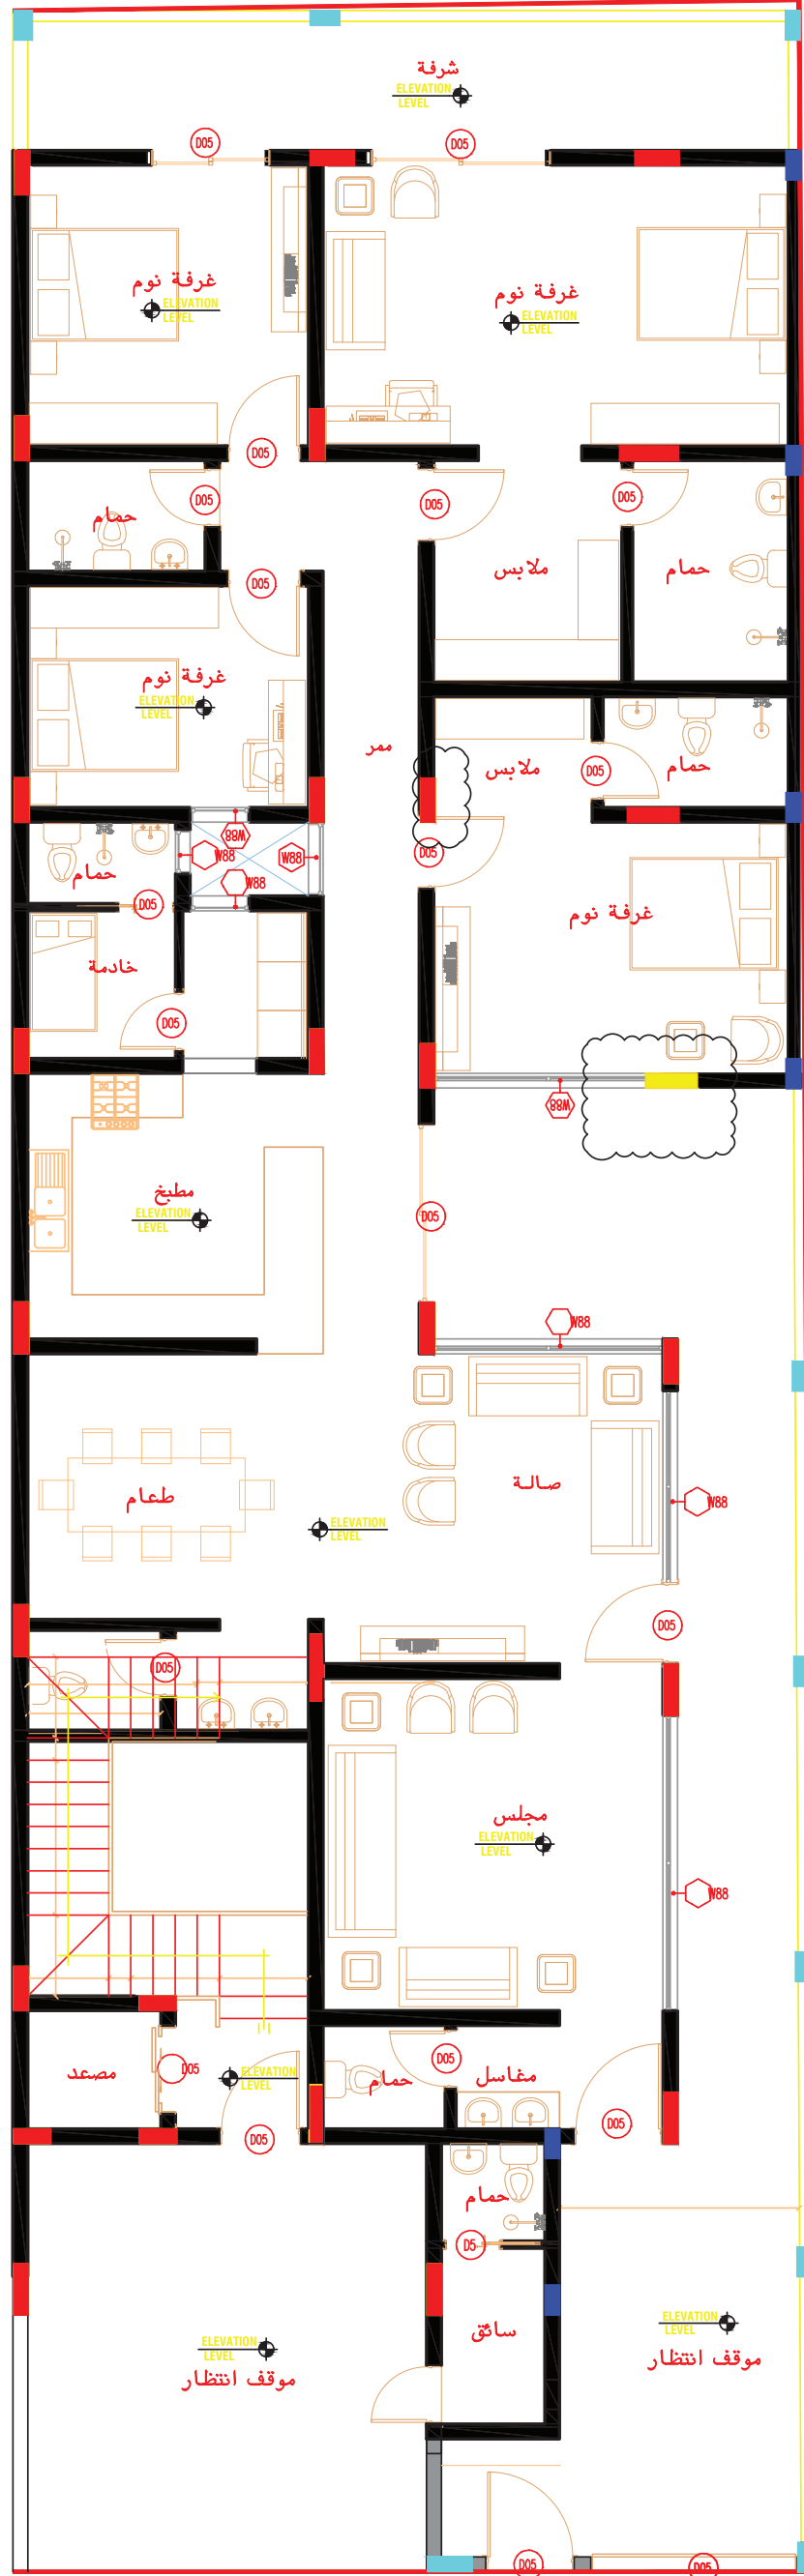


مكونات الوحدات السكنية

وحدة B1

الأجزاء العامة: 12.6 متر مربع

مكونات الوحدة

غرفة نوم (1)
مع غرفة ملابس
مع حمام خاص

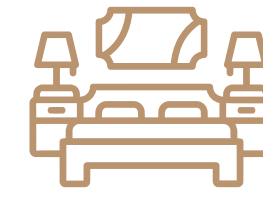


مجلس رجال
مع حمام ومغاسل




غرفة سائق
مع حمام خاص



غرفة نوم (2)
مع غرفة ملابس
مع حمام خاص

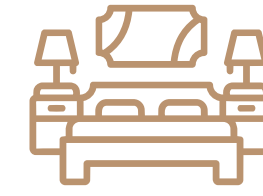


غرفة خادمة
مع حمام خاص

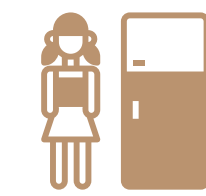

صالة مع حمام
ومغاسل خاصة



غرفة نوم (3)

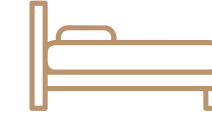

غرفة
غسيل



غرفة
طعام




موقف انتظار
السيارة



غرفة نوم (4)




شرفة

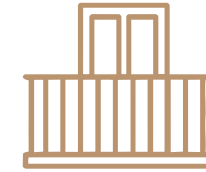

حديقة





مطبخ

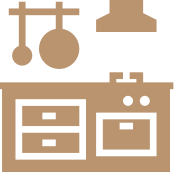

حمام خاص بـ
غرفة (3) و (4)



إجمالي المساحة:
279.6 متر مربع

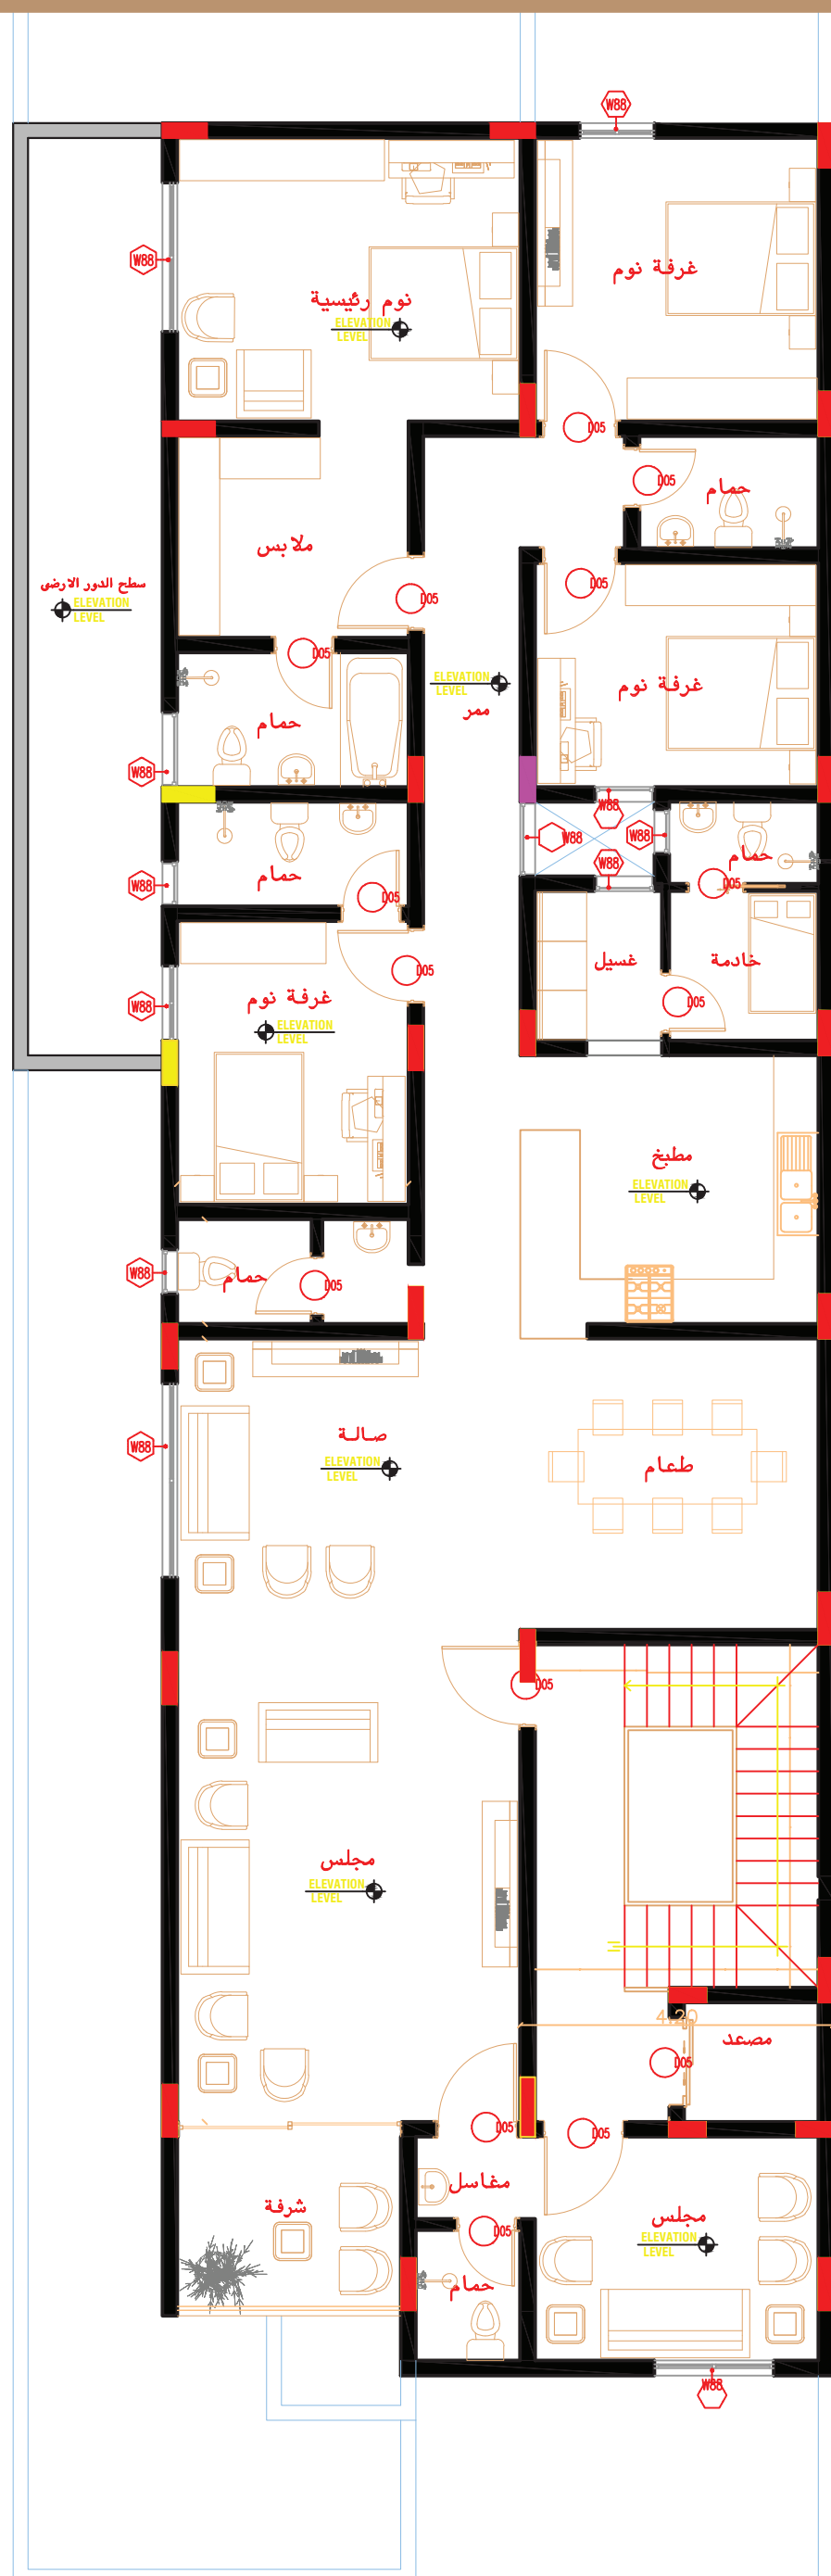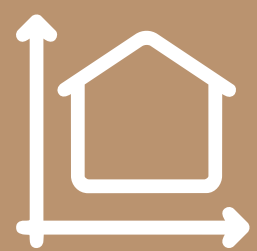

مكونات الوحدات السكنية

وحدة A2


الأجزاء العامة: 27.6 متر مربع

مكونات الوحدة


مجلس رجال
مع حمام ومغاسل



صالة مع حمام
ومغاسل خاصة

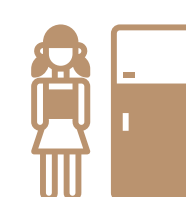

مطبخ
غرفة طعام
غرفة غسيل

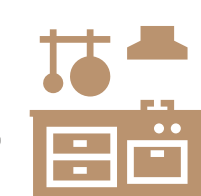

شرفة
حمام خاص ب
غرفة (3) و (4)




مساحه 252 متر مربع

غرفة نوم (1)
مع غرفة ملابس
مع حمام خاص



غرفة نوم (2)
مع حمام خاص

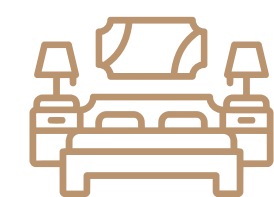


غرفة نوم (3)



غرفة نوم (4)



إجمالي المساحة:
279.6 متر مربع

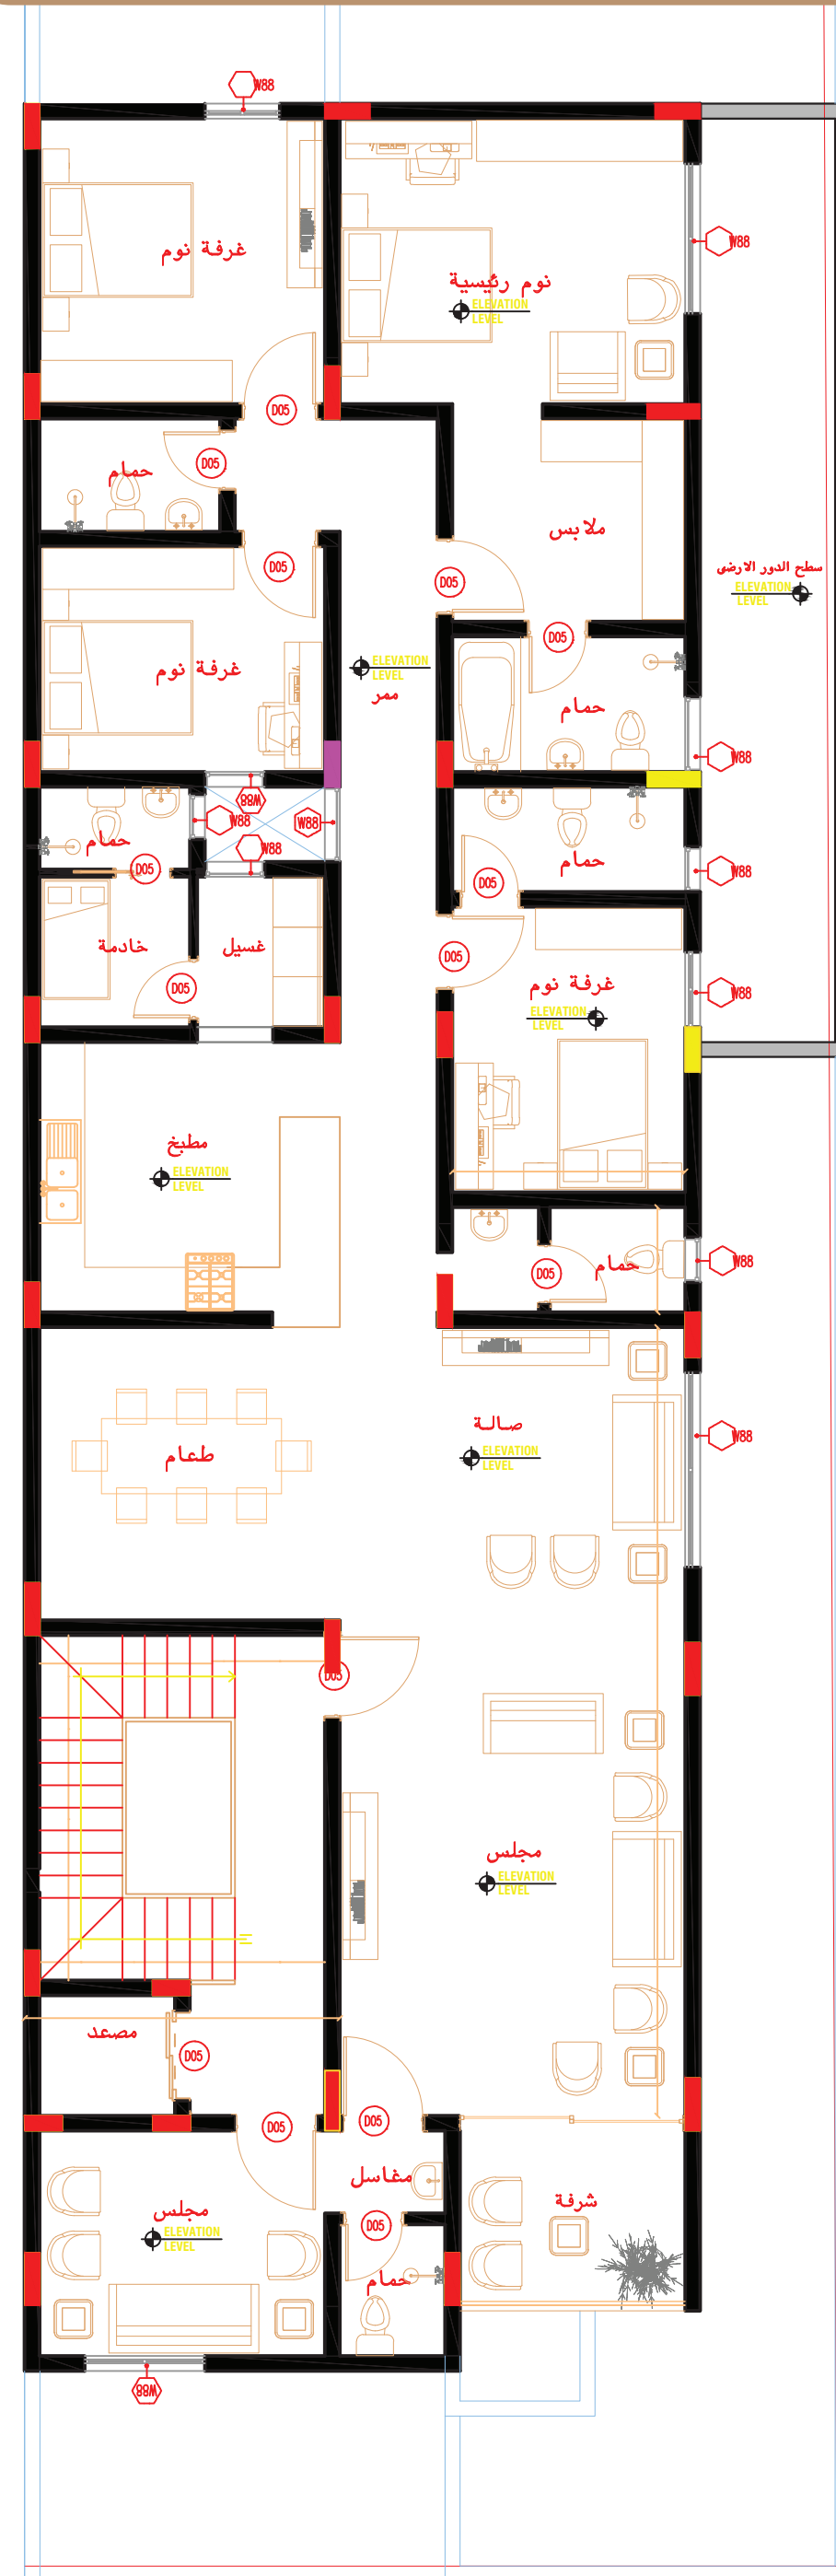

مكونات الوحدات السكنية


وحدة B2

الأجزاء العامة: 27.6 متر مربع


مكونات الوحدة

مساحة 252 متر مربع


غرفة نوم (1)
مع غرفة ملابس
مع حمام خاص

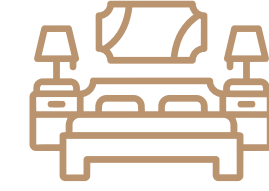


غرفة نوم (2)
مع حمام خاص

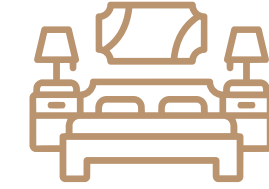

غرفة نوم (3)

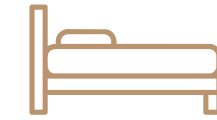

غرفة نوم (4)

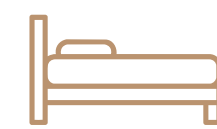


مجلس رجال (2)



مجلس رجال
مع حمام ومغاسل



غرفة خادمة
مع حمام خاص

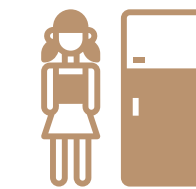

صالة مع حمام
ومغاسل خاصة




غرفة
غسيل



غرفة
طعام




مطبخ

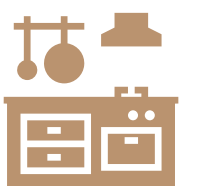

حمام خاص ب
غرفة (3) و (4)



شرفة

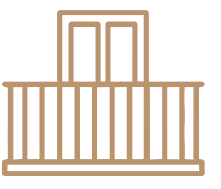

إجمالي المساحة:
270.6 متر مربع



مكونات الوحدات السكنية


وحدة A3

الأجزاء العامة: 27.6 متر مربع


مكونات الوحدة

مساحه 243 متر مربع


غرفة نوم (1)
مع غرفة ملابس
مع حمام خاص

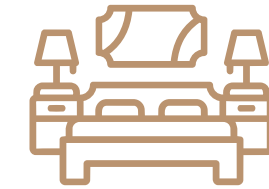

غرفة نوم (2)
مع حمام خاص

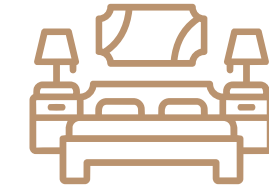


غرفة نوم (2)
مع حمام خاص

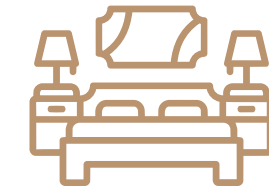

غرفة
طعام




مجلس رجال
مع حمام ومغاسل

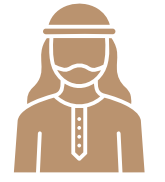


غرفة خادمة
مع حمام خاص



مطبخ

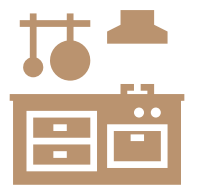

غرفة
غسيل

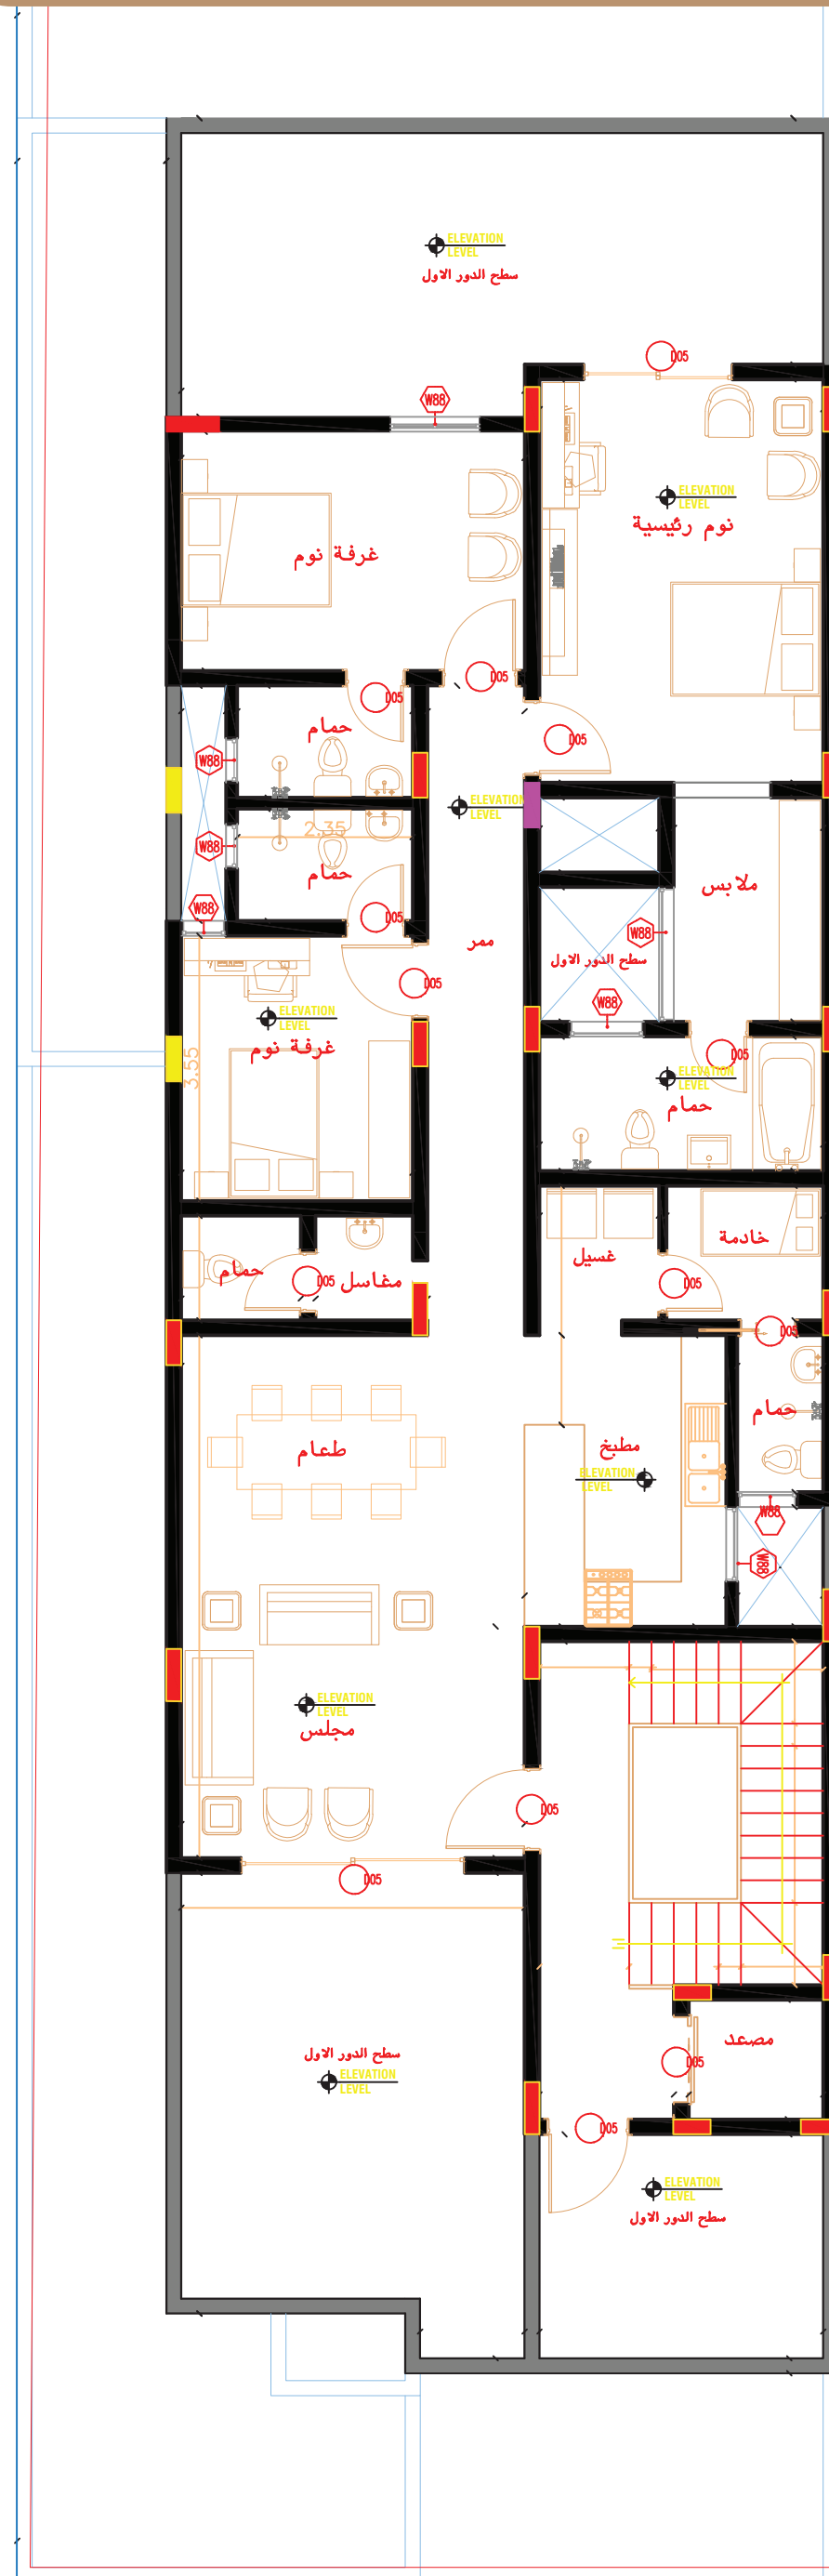


مكونات الوحدات السكنية

وحدة B3


الأجزاء العامة: 27.6 متر مربع

مكونات الوحدة

مجلس رجال
مع حمام ومغاسل

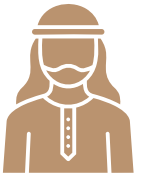

مطبخ

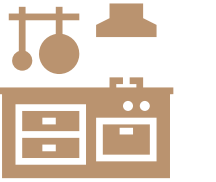


غرفة
غسيل



غرفة
طعام




غرفة خادمة
مع حمام خاص

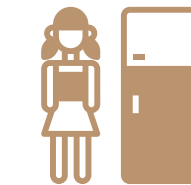


غرفة نوم (1)
مع غرفة ملابس
مع حمام خاص



غرفة نوم (2)
مع حمام خاص

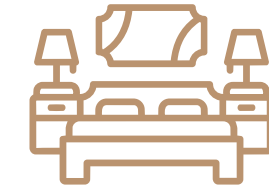

غرفة نوم (2)
مع حمام خاص

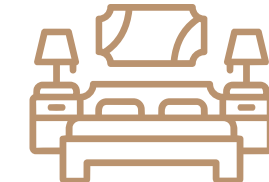

مساحه 243 متر مربع

إجمالي المساحة:
270.6 متر مربع



النموذج	إجمالي المساحة	السعر
A1	332.6	2.350.000
A2	279.6	1.990.000
A3	270.6	1.810.000
B1	332.6	2.350.000
B2	279.6	1.990.000
B3	270.6	1.810.000

الأسعار
والمساحات

وشكراً لكم



0536992524



0554848004



Awassi_sa



awasi.sa